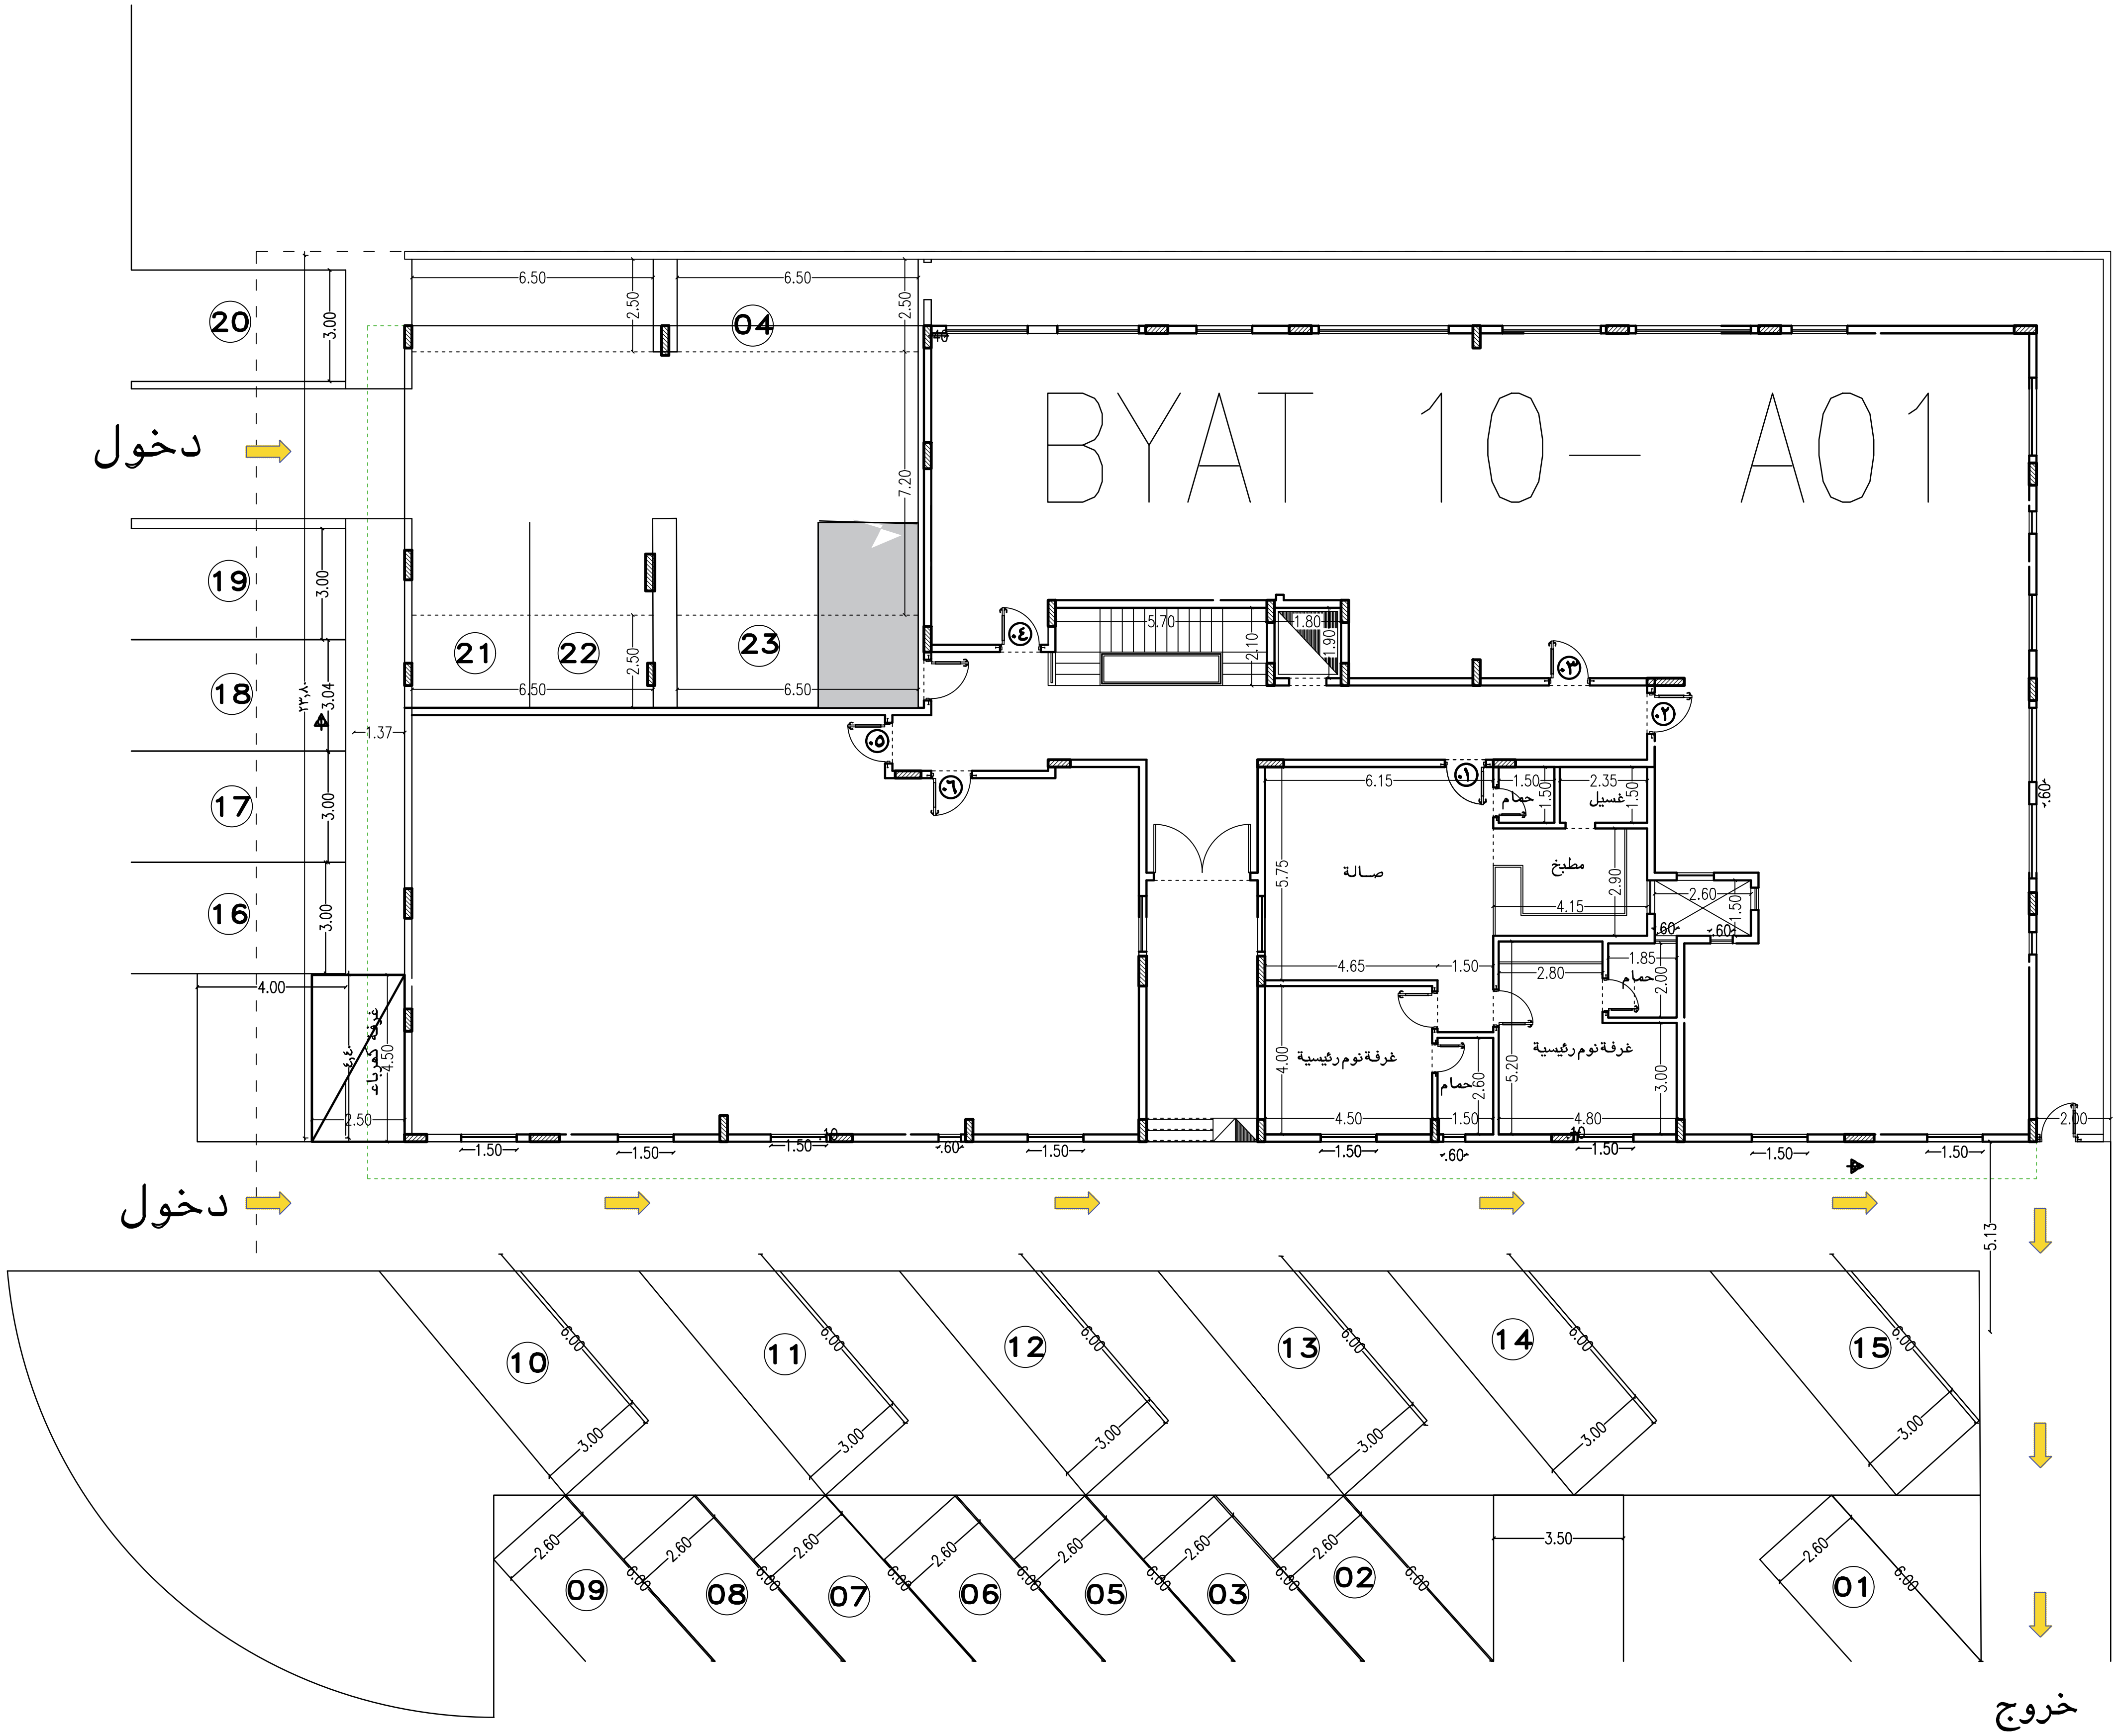
BYAT 10- A01
دخول
دخول
خروج
20
19
18
17
16
04
21
22
23
10
11
12
13
14
15
09
08
07
06
05
03
02
01
6.50
6.50
2.50
2.50
7.20
3.00
3.00
3.04
3.00
3.00
1.37
4.00
غرفة كهرباء
٤٠ع
4.50
2.50
5.70
2.10
1.80
1.90
①
②
③
④
⑤
⑥
صالة
مطبخ
غسيل
حمام
حمام
حمام
غرفة نوم رئيسية
غرفة نوم رئيسية
6.15
1.50
1.50
2.35
1.50
5.75
2.90
4.15
2.60
1.50
.60
.60
4.65
1.50
2.80
1.85
2.00
4.00
5.20
3.00
2.60
4.50
1.50
4.80
1.50
1.50
1.50
1.50
.60
1.50
1.50
.60
1.50
1.50
1.50
.60
2.00
5.13
6.00
3.00
2.60
6.00
3.50

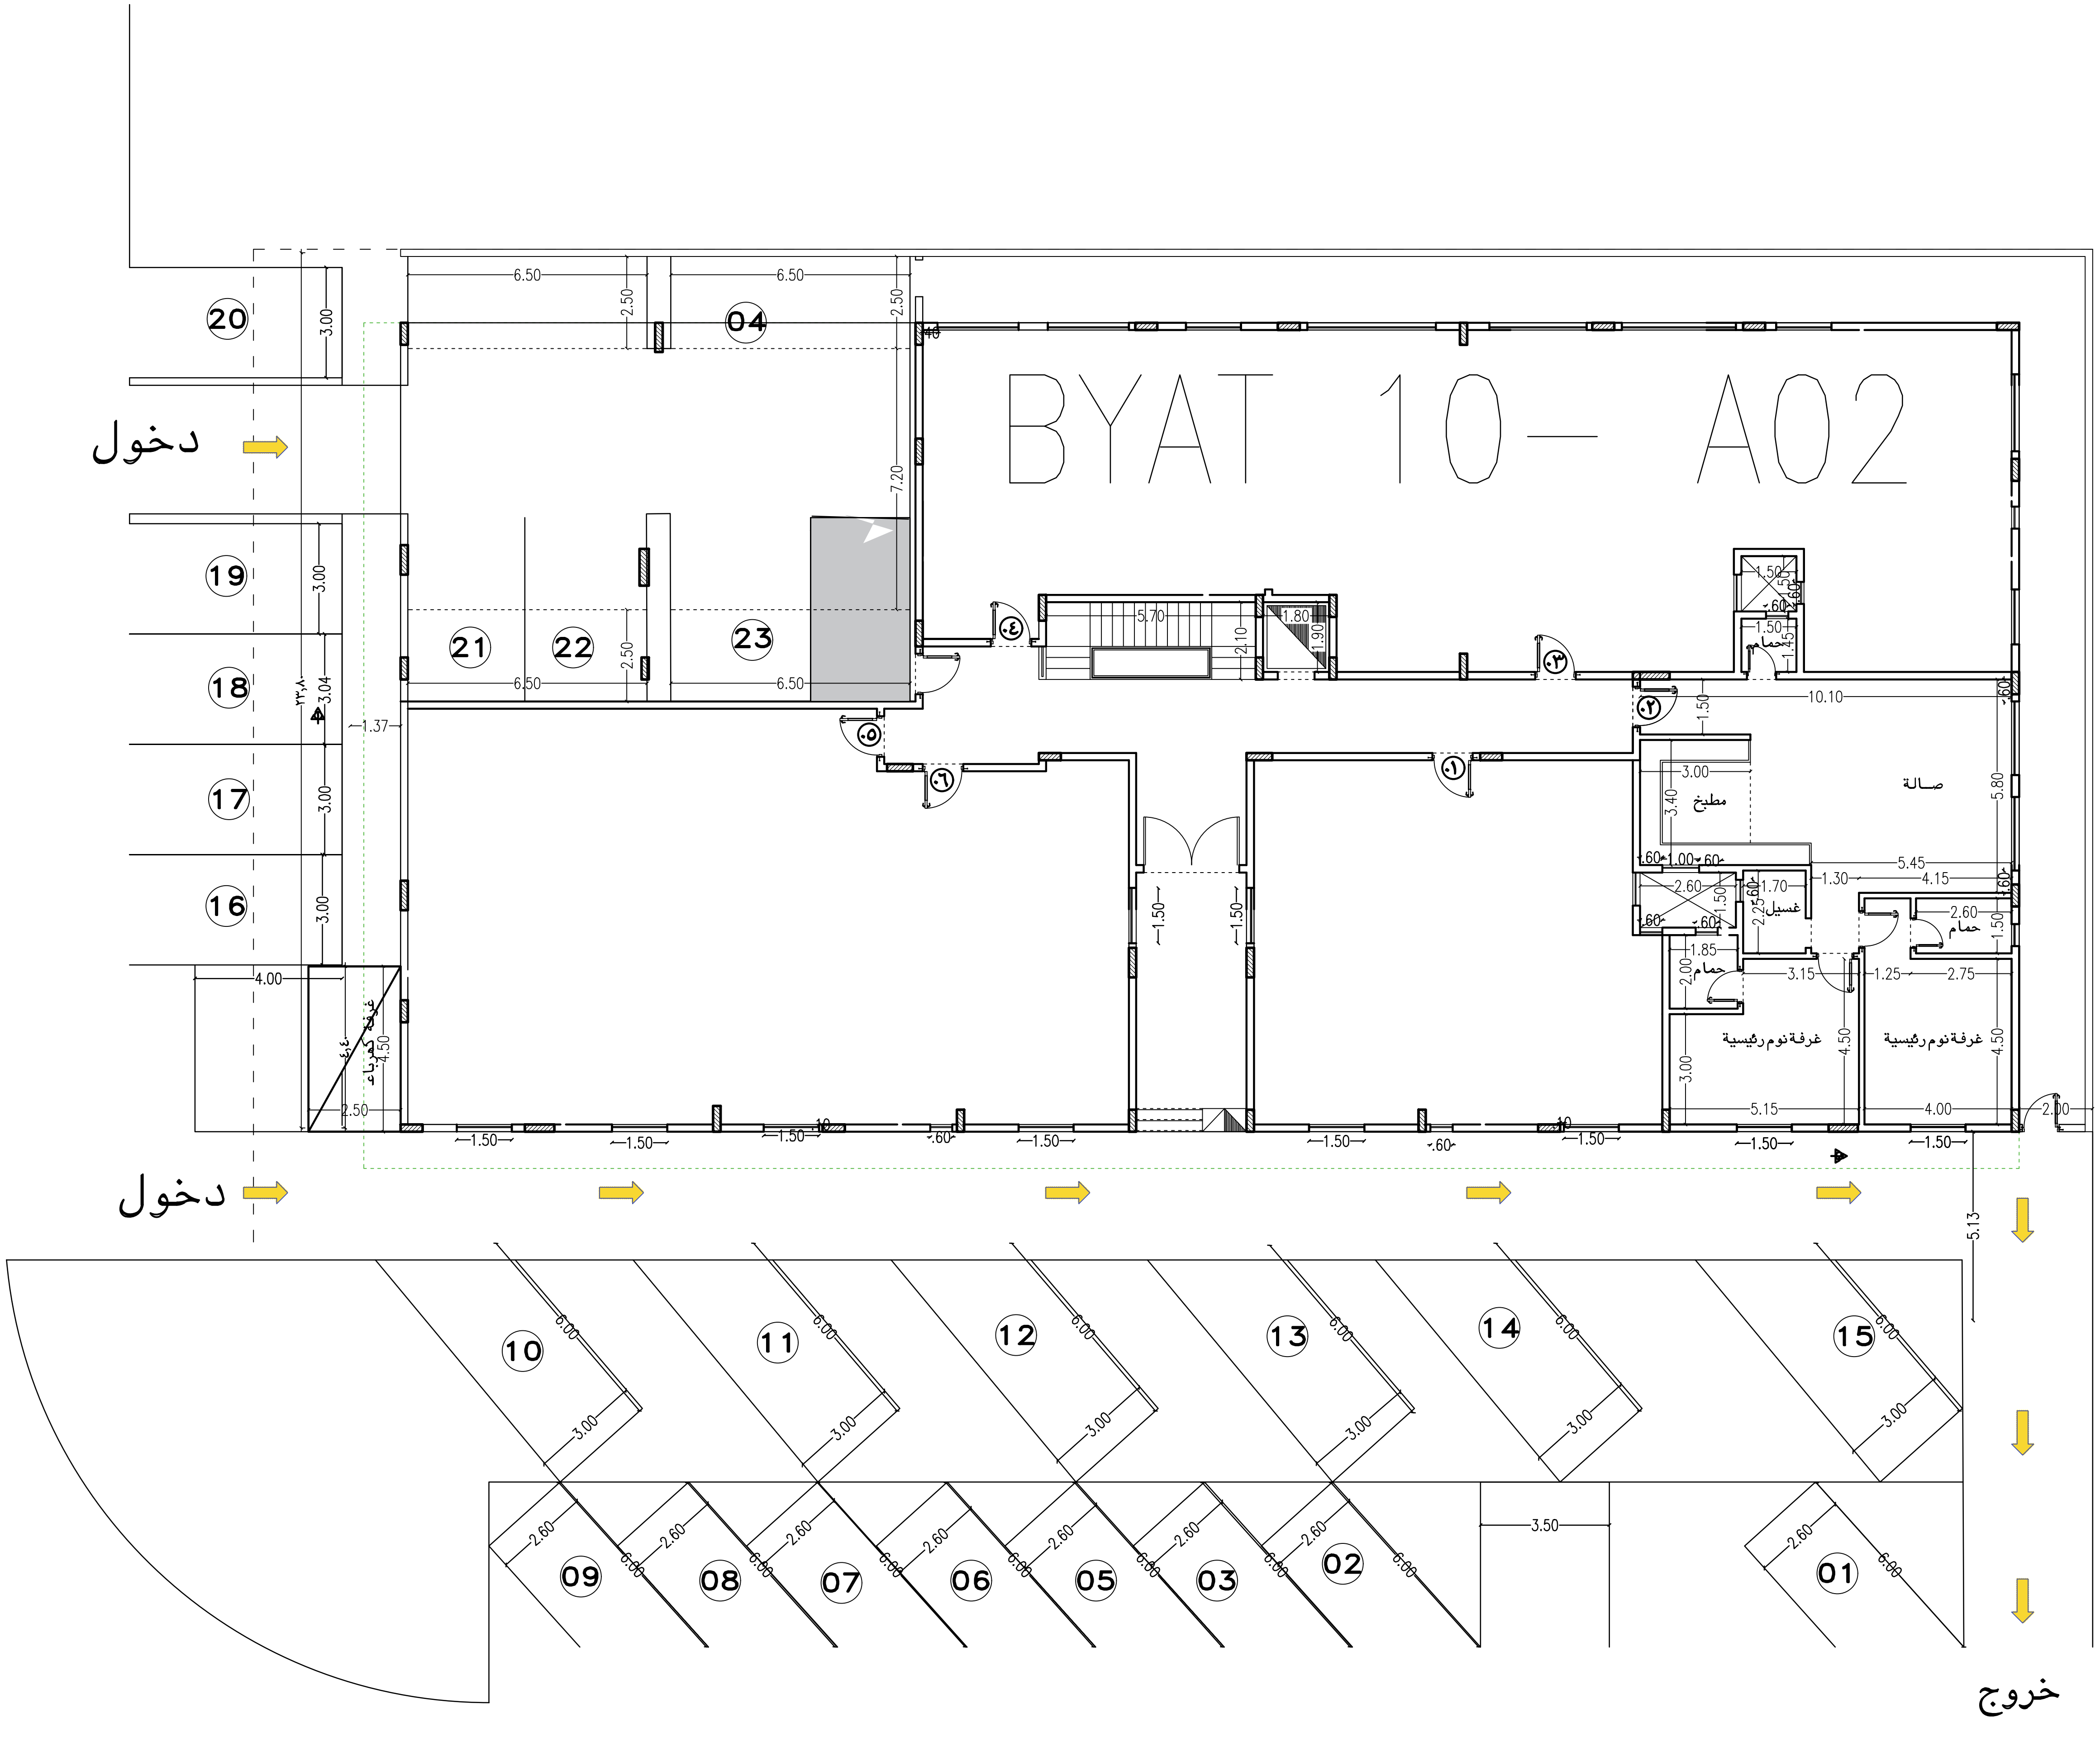
BYAT 10- A02
دخول
دخول
خروج
20
19
18
17
16
04
21
22
23
10
11
12
13
14
15
09
08
07
06
05
03
02
01
٠١
٠٢
٠٣
٠٤
٠٥
٠٦
صالة
مطبخ
غسيل
حمام
حمام
حمام
غرفة نوم رئيسية
غرفة نوم رئيسية
غرفة كهرباء
ع.ع
6.50
6.50
2.50
2.50
7.20
5.70
10.10
5.80
5.45
4.15
5.15
4.00
4.50
3.00
1.50
6.00
2.60
3.50
5.13

BYAT 10- A03

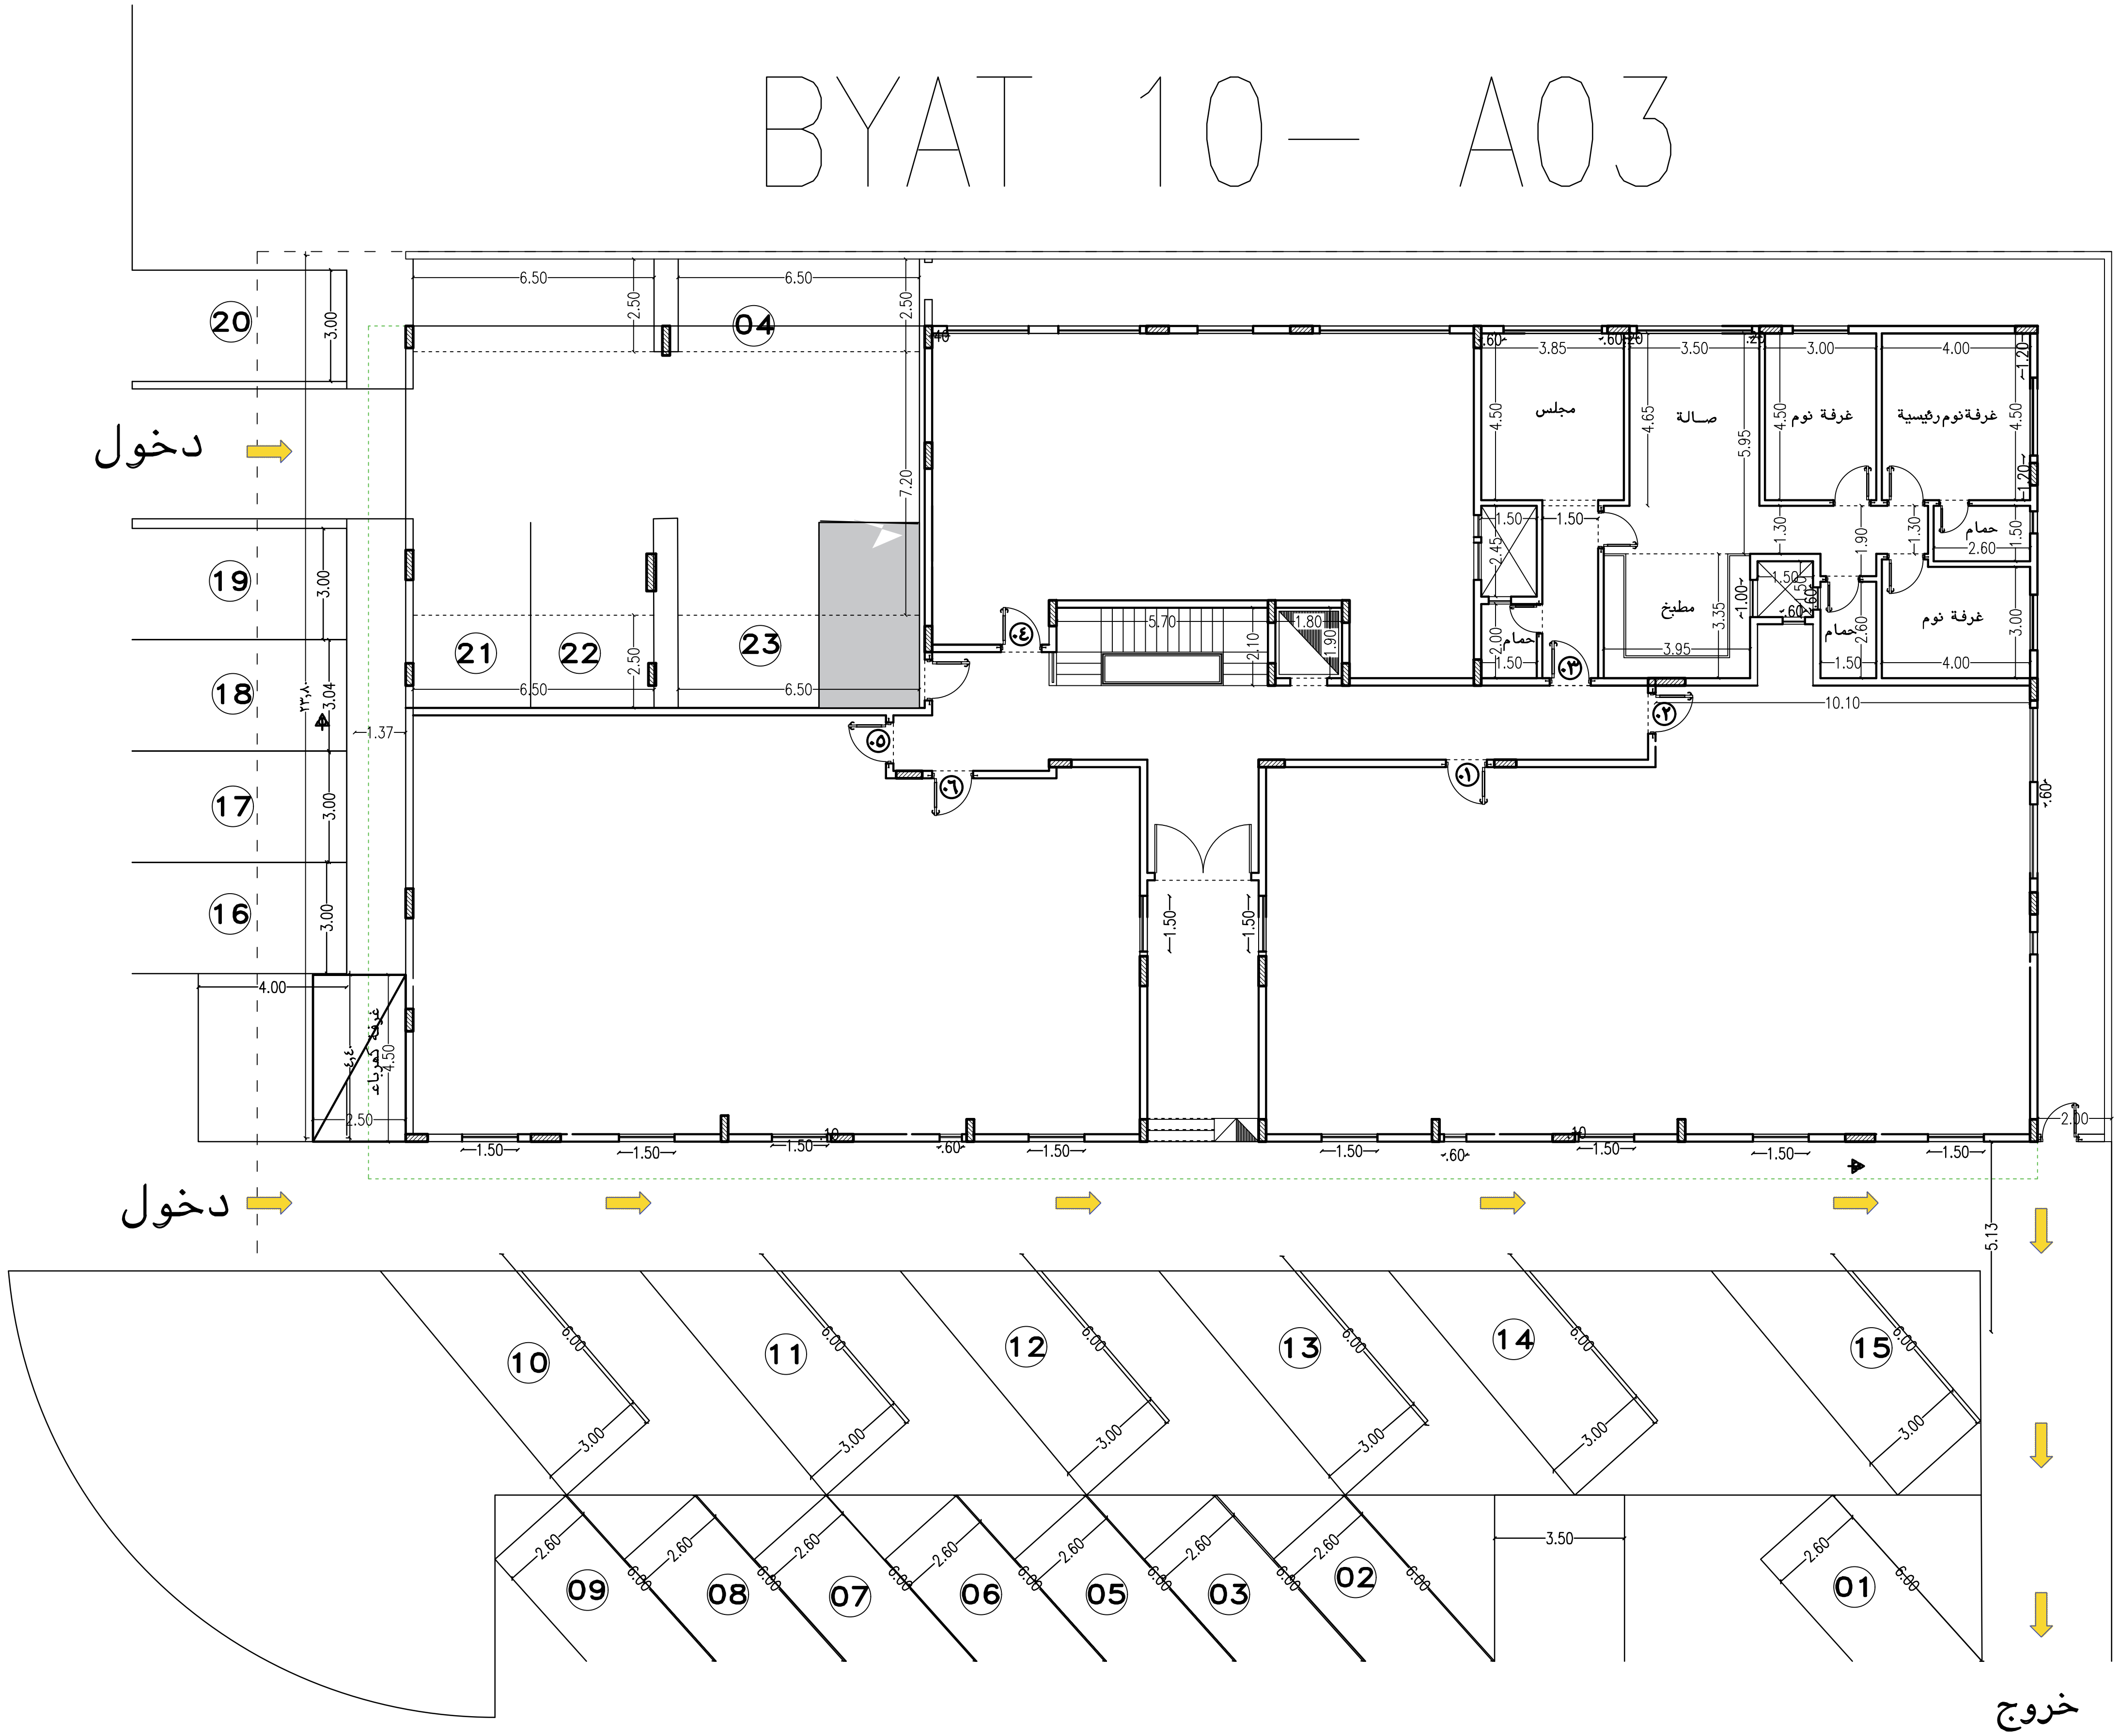
دخول
دخول
خروج
مجلس
صالة
غرفة نوم
غرفة نوم رئيسية
حمام
مطبخ
حمام
حمام
غرفة نوم
غرفة كهرباء
01
02
03
04
05
06
07
08
09
10
11
12
13
14
15
16
17
18
19
20
21
22
23
①
②
③
④
⑤
⑥
6.50
2.50
7.20
5.70
10.10
3.85
3.50
3.00
4.00
4.50
4.65
5.95
1.50
1.30
1.90
2.60
3.35
3.95
6.00
3.00
2.60
3.50
5.13
4.00
2.50
1.37
3.04

BYAT 10- A04

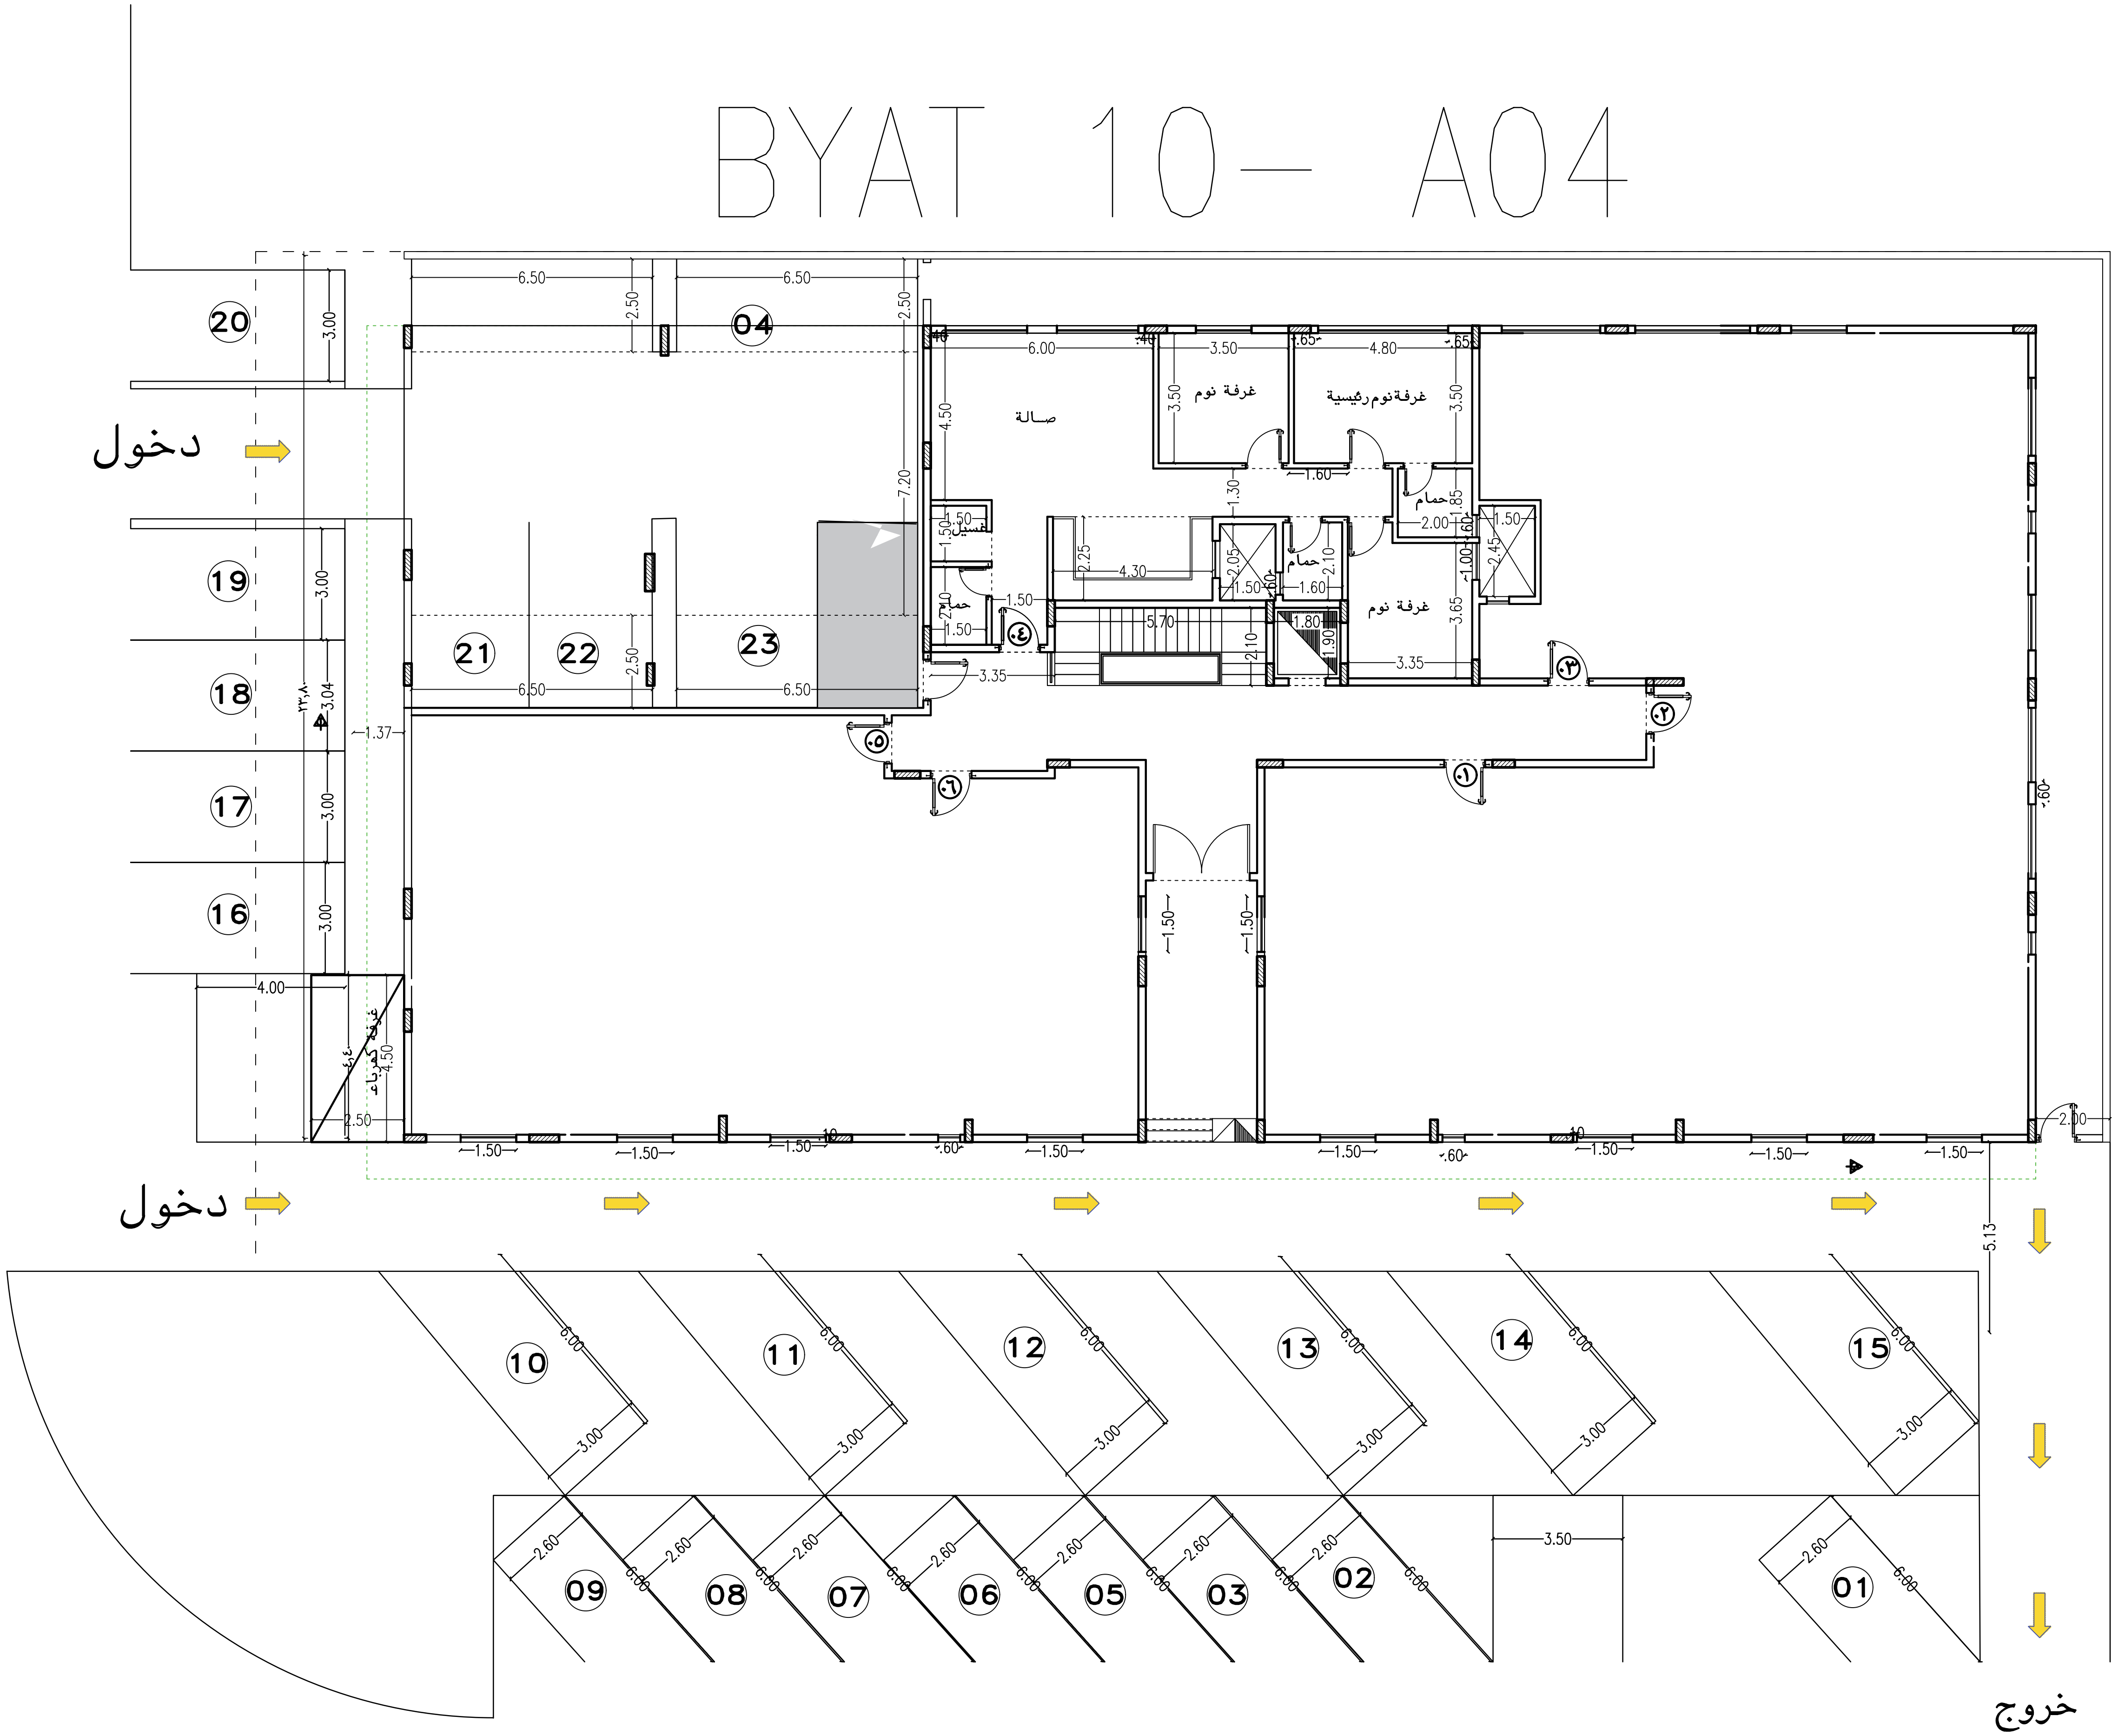
دخول
دخول
خروج
صالة
غرفة نوم
غرفة نوم رئيسية
غرفة نوم
حمام
حمام
حمام
غسيل
غرفة كهرباء
٠١
٠٢
٠٣
٠٤
٠٥
٠٦
01
02
03
04
05
06
07
08
09
10
11
12
13
14
15
16
17
18
19
20
21
22
23
6.50
6.50
2.50
3.00
7.20
4.50
6.00
3.50
4.80
1.60
1.30
2.00
1.85
1.50
2.45
4.30
2.25
2.05
2.10
5.70
1.80
1.90
3.65
3.35
1.37
3.04
4.00
2.50
5.13
6.00
2.60
3.50