


قطعة رقم ١٣.٢

قطعة رقم ١٣.١

قطعة رقم ١٣.٥

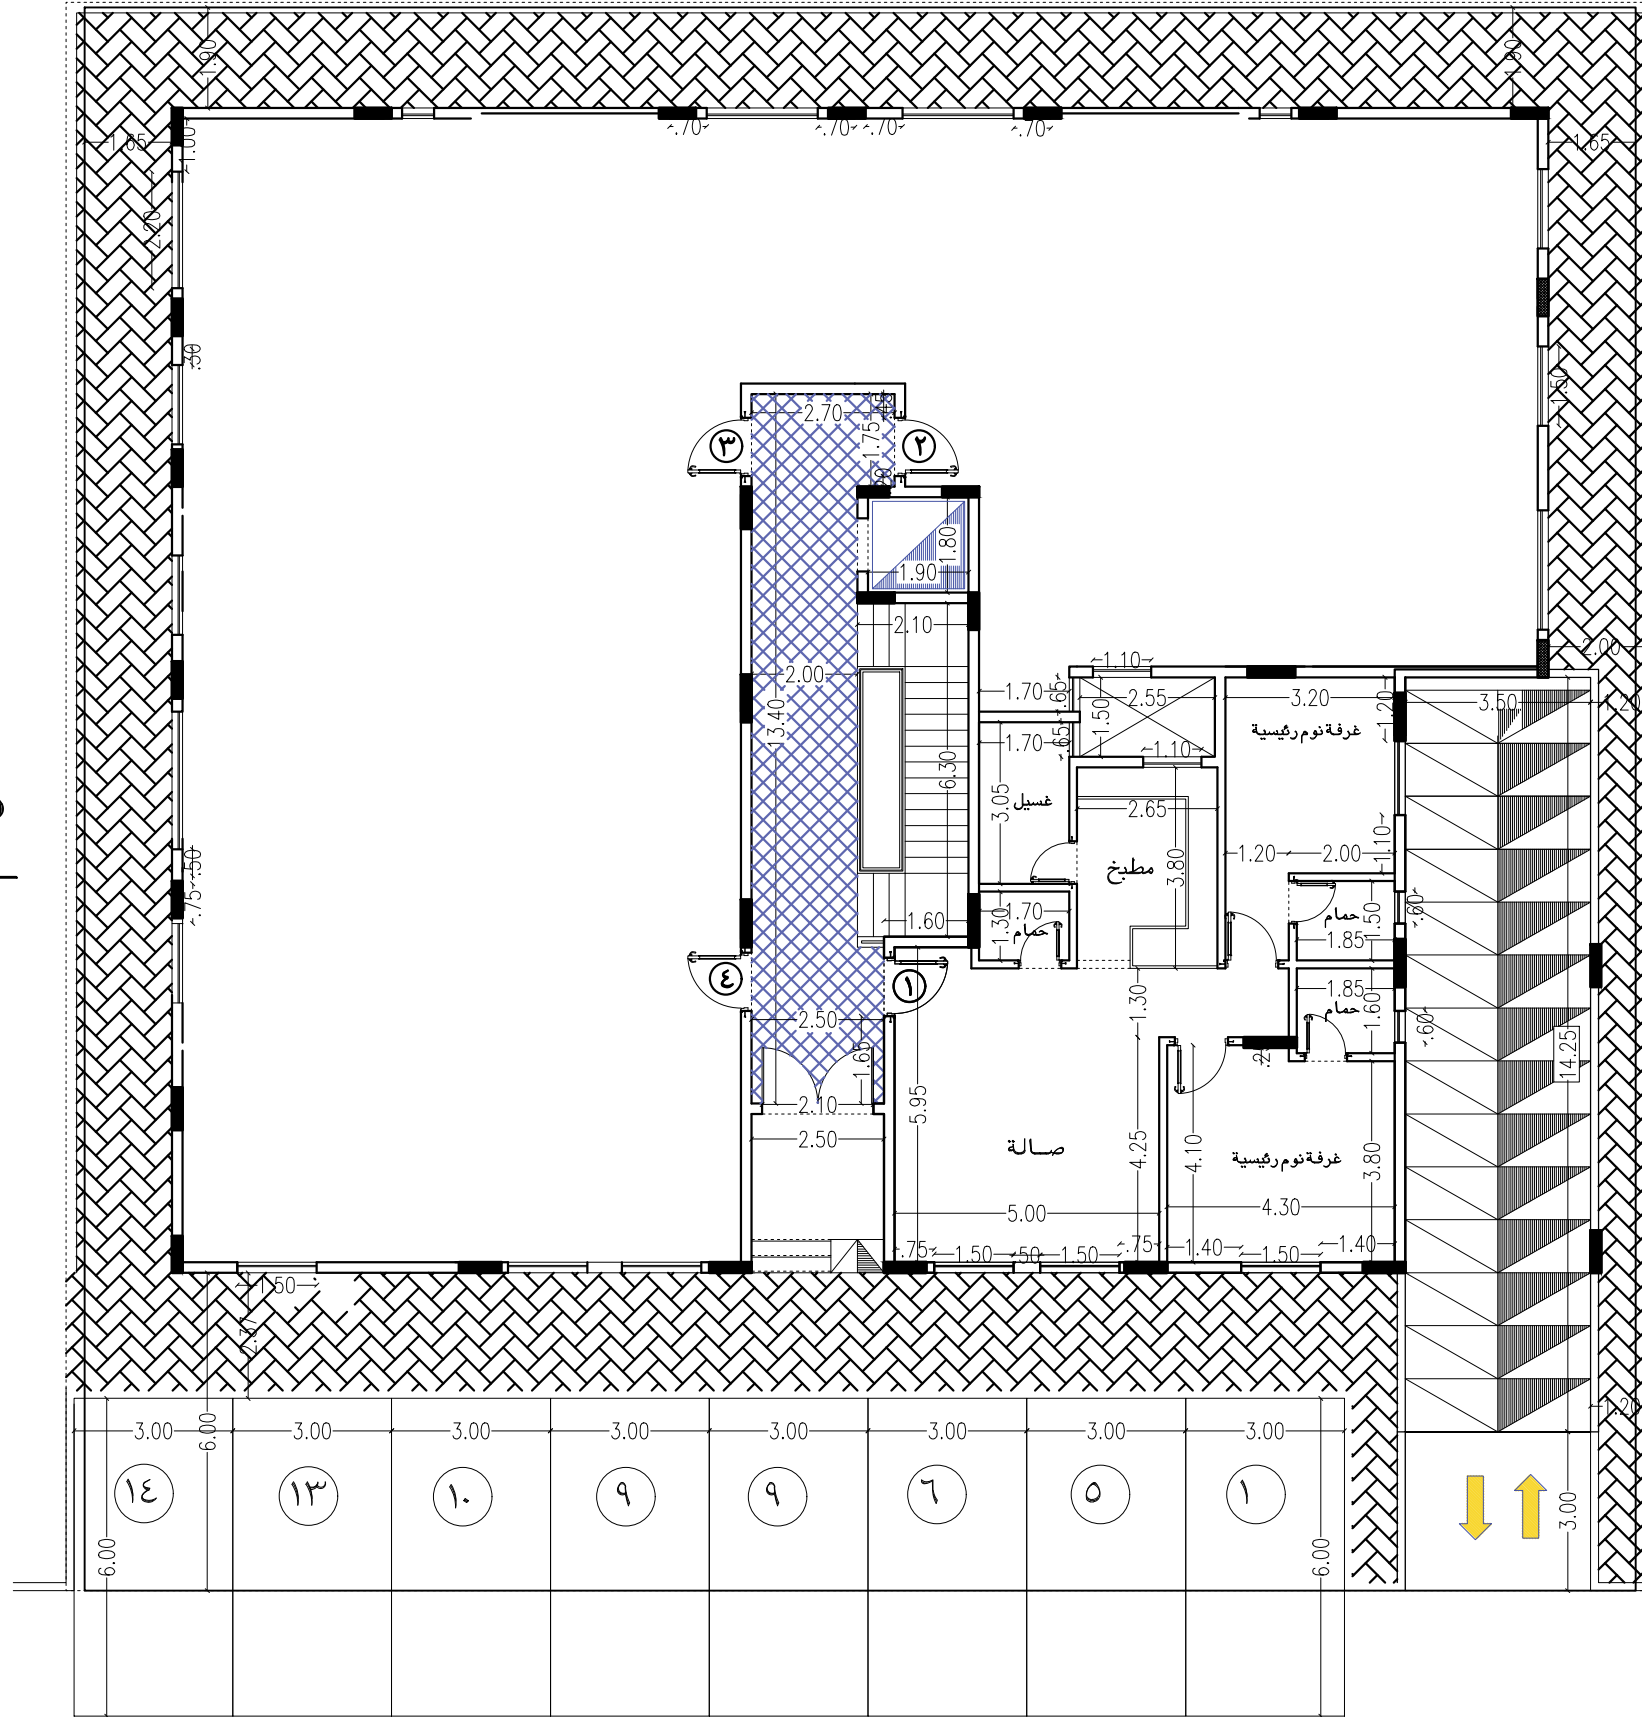


شارع ٣.٠ متر

BYAT 12 - A1

قطعة رقم ١٣.٢


قطعة رقم ١٣.١

قطعة رقم ١٣.٥

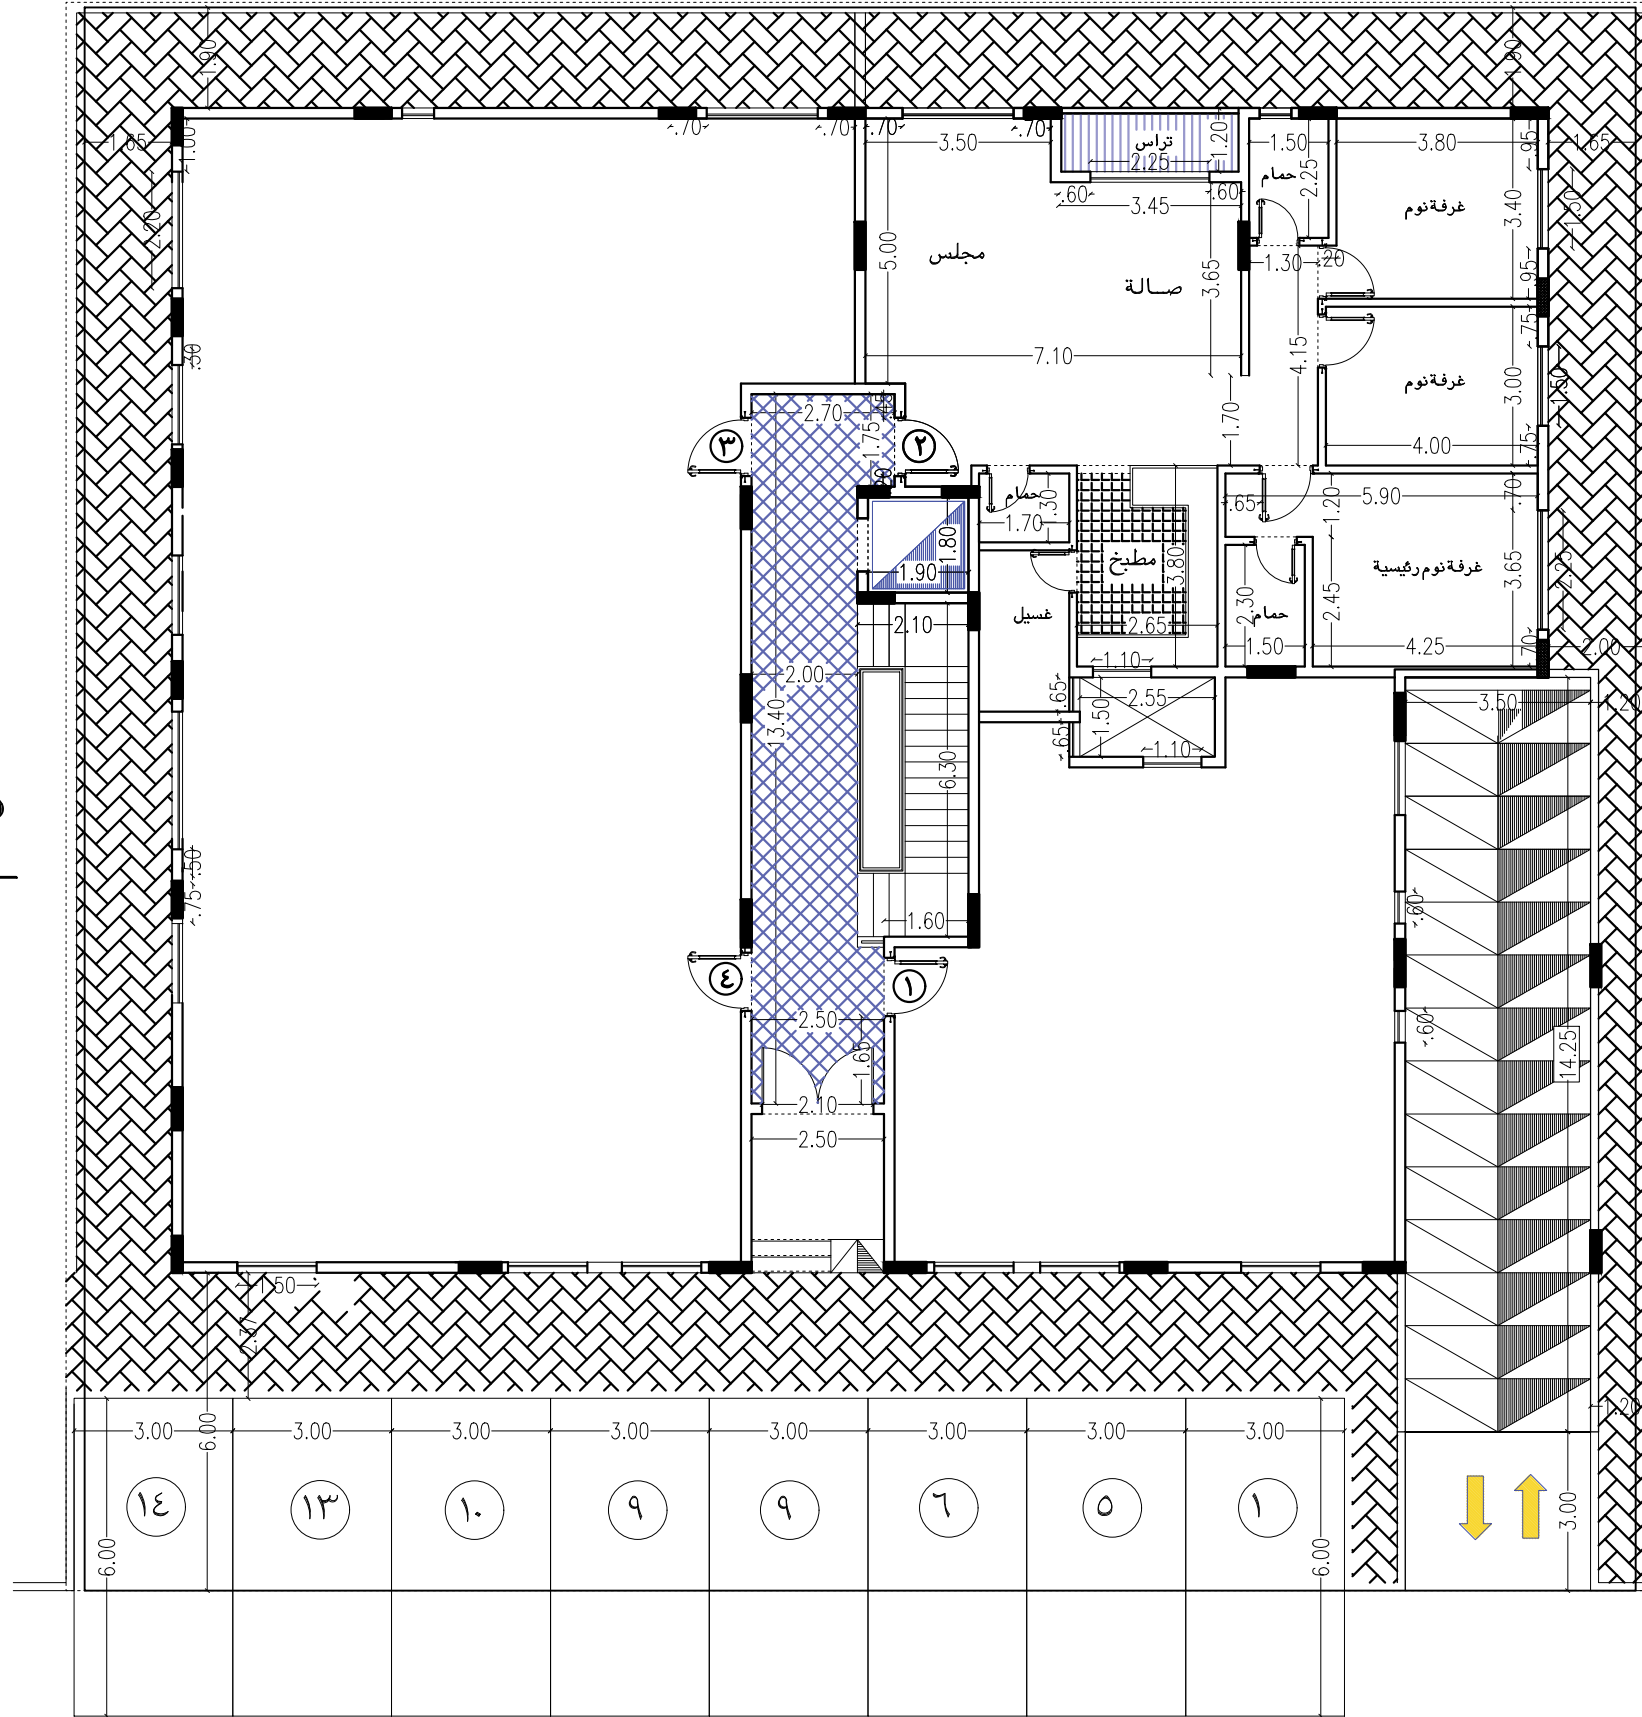

BYAT 12 - A2

قطعة رقم ١٣.٢

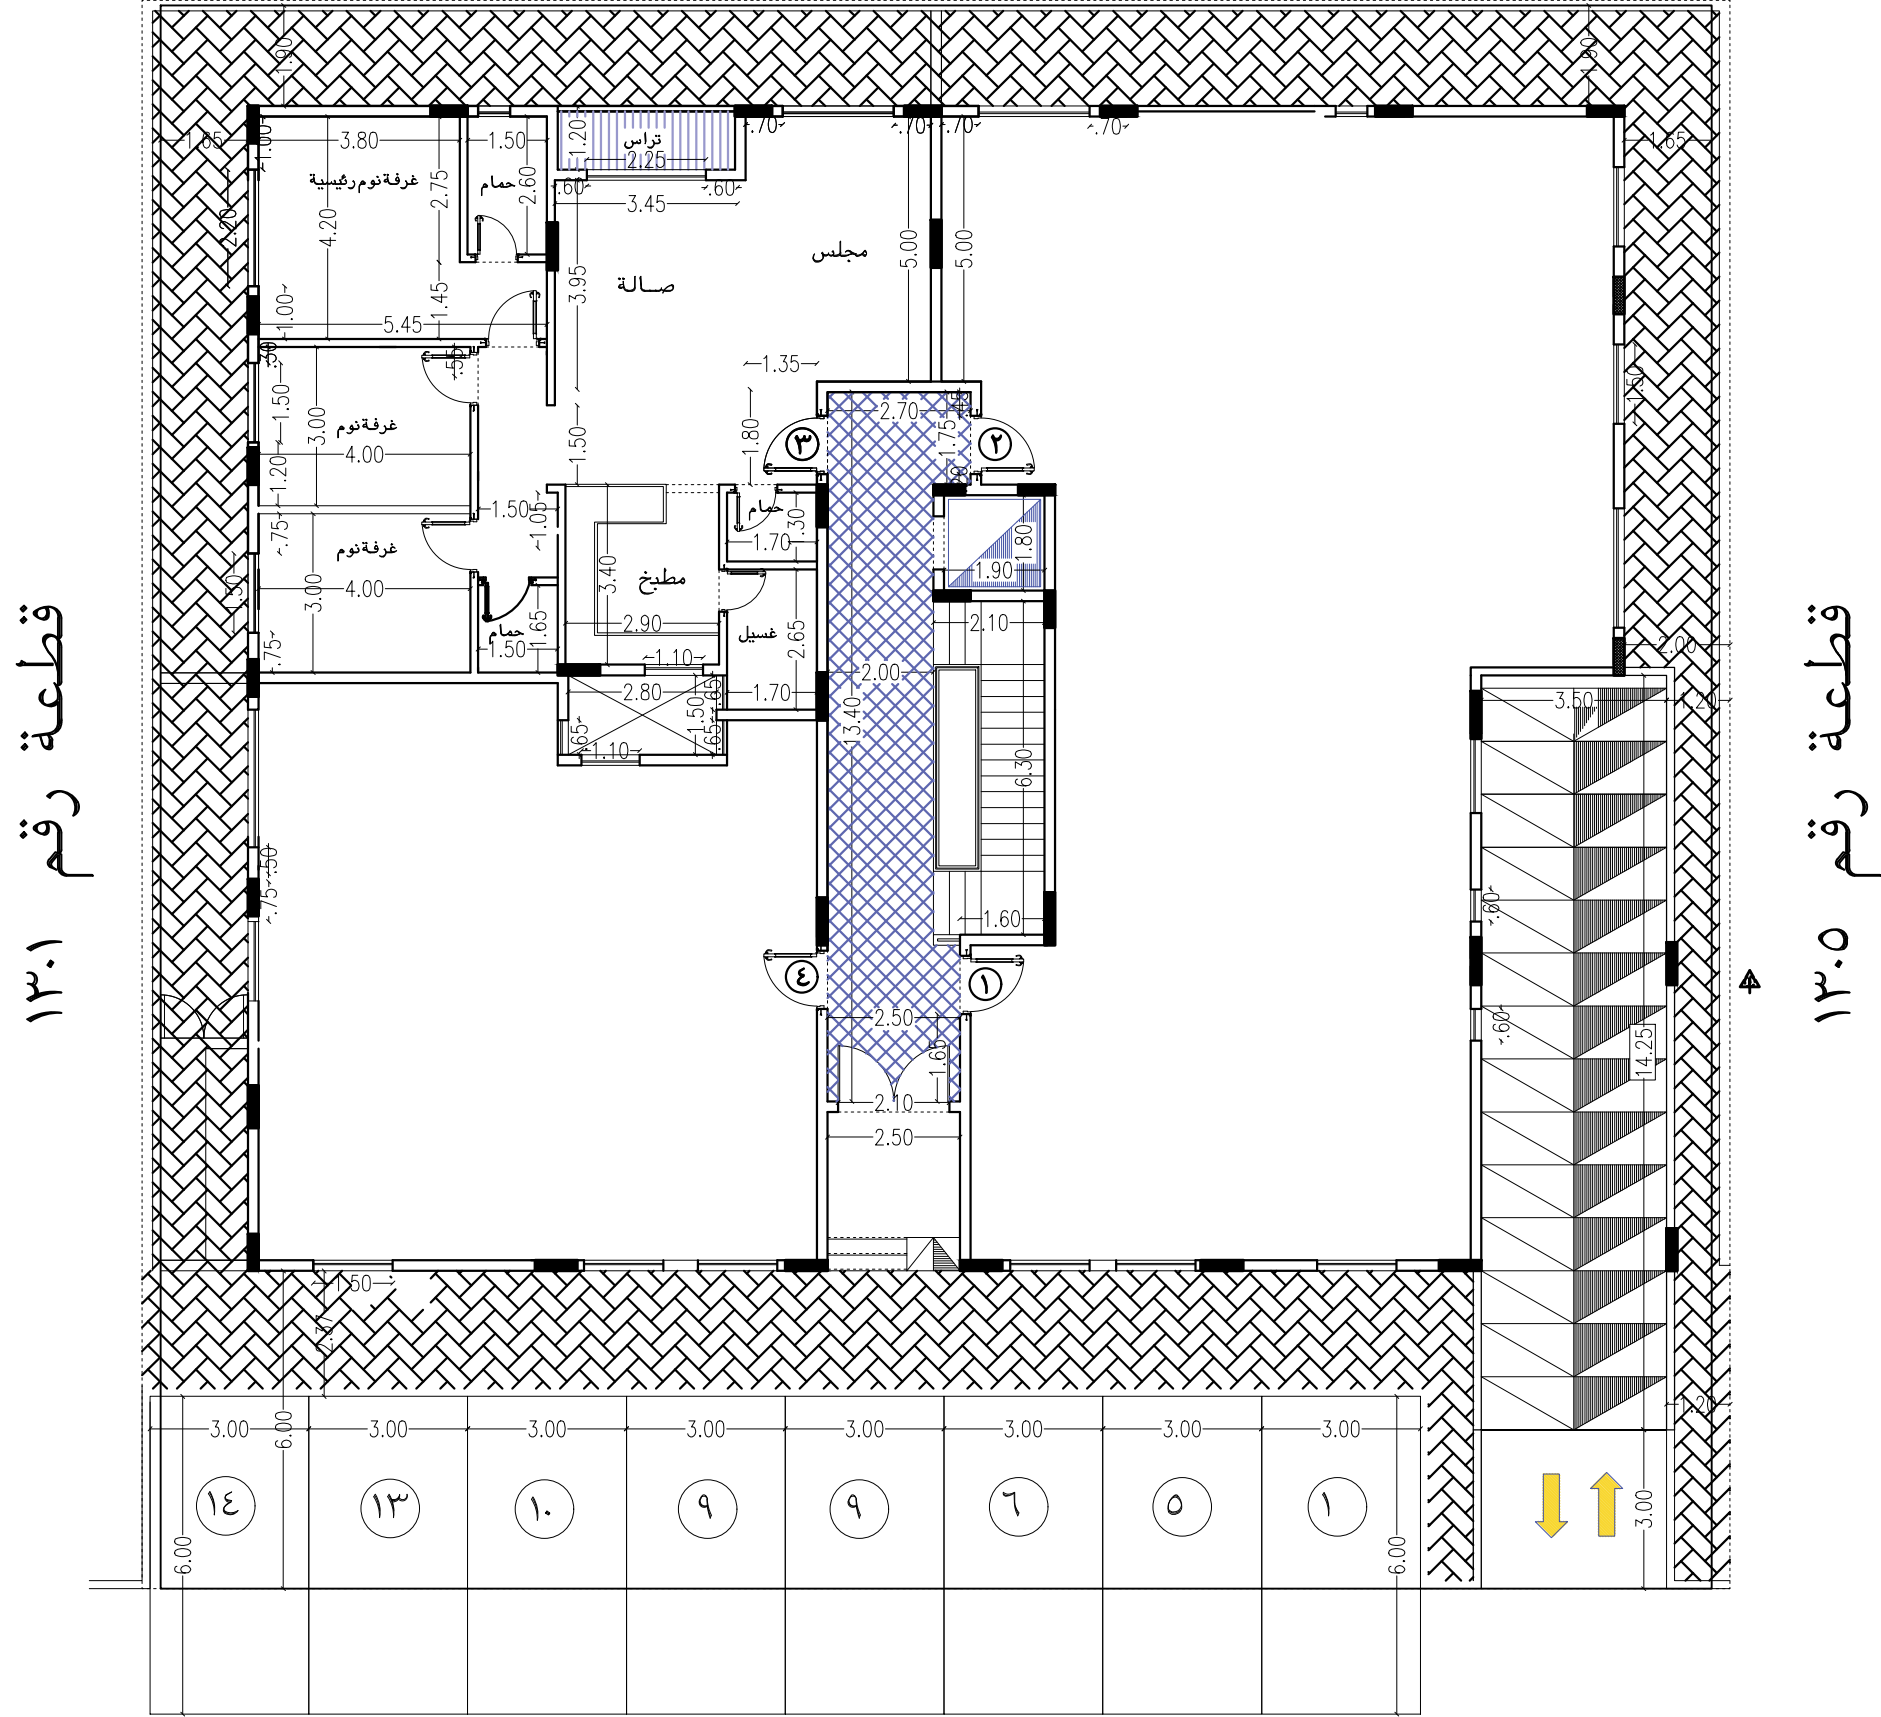

قطعة رقم ١٣.١

قطعة رقم ١٣.٥

شارع ٣.٠ متر

BYAT 12 - A3