

قطعة رقم ٩٦-٩٨

BYAT 15 - A1

مسقط افقى الدور الارضى

اسم المشروع / عمارة سكنية

اسم المالك/ دار بيات للتطوير العقارى


الموقع /	حوى النزهة
مخطط رقم	١٨٢٢ / أم
رقم القطعة	٩٧ - ٩٥
رقم الصك	٩٩٣٥٩٢...٥٤٨

scale

date

NO.

ARC 02

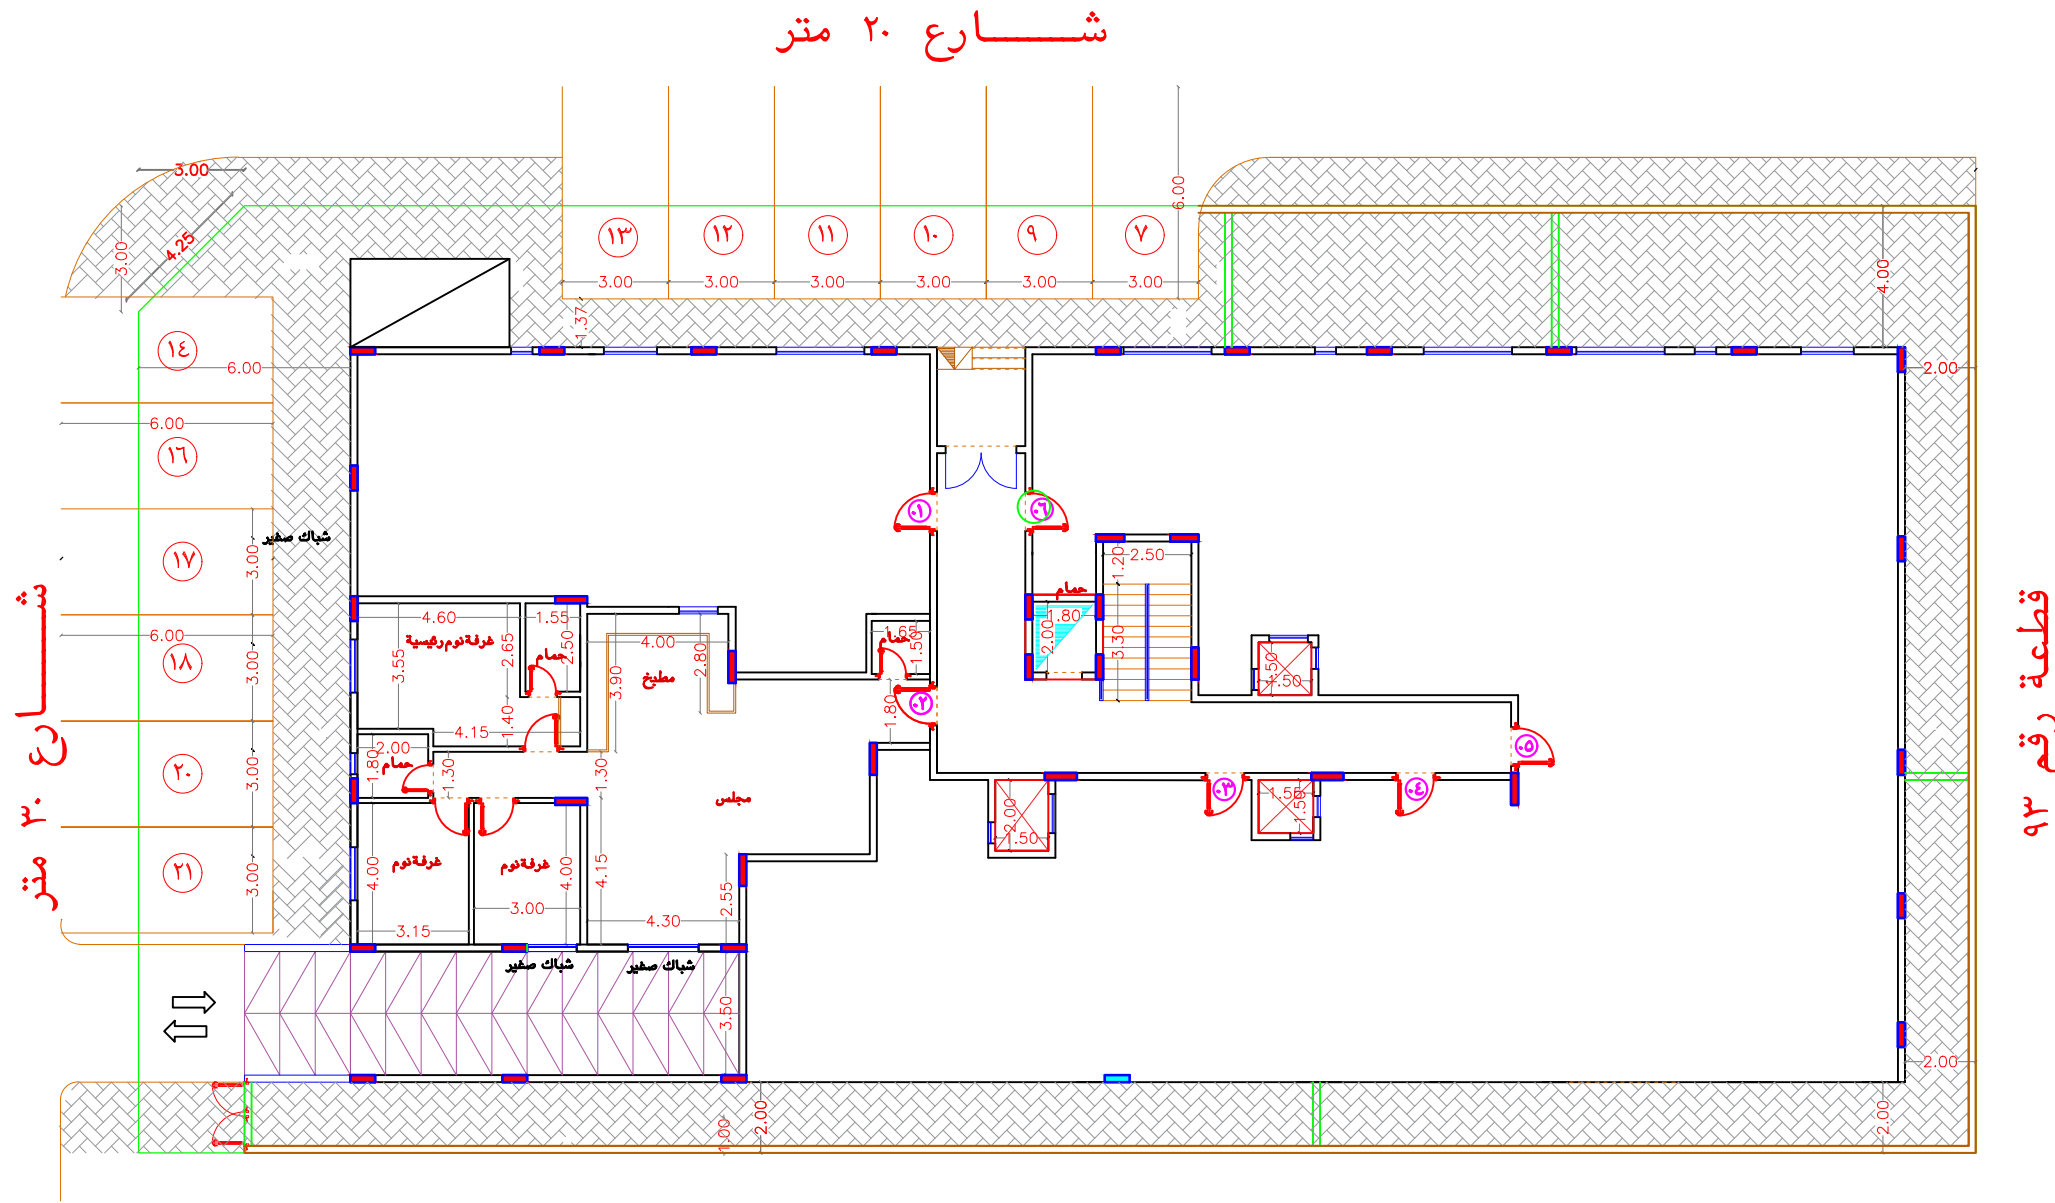

شارع ٢٠ متر

شارع ٣٠ متر

قطعة رقم ٩٣

قطعة رقم ٩٦-٩٨

BYAT 15 - A2

مسقط افقى الدور الارضى


اسم المشروع / عمارة سكنية

اسم المالك/ دار بيات للتطوير العقارى

الموقع /	حوى النزهة
مخطط رقم	١٨٢٢ / أم
رقم القطعة	٩٧ - ٩٥
رقم الصك	٩٩٣٥٩٢...٥٤٨

scale	date	NO. ARC 02
-------	------	---------------

شارع ٢٠ متر

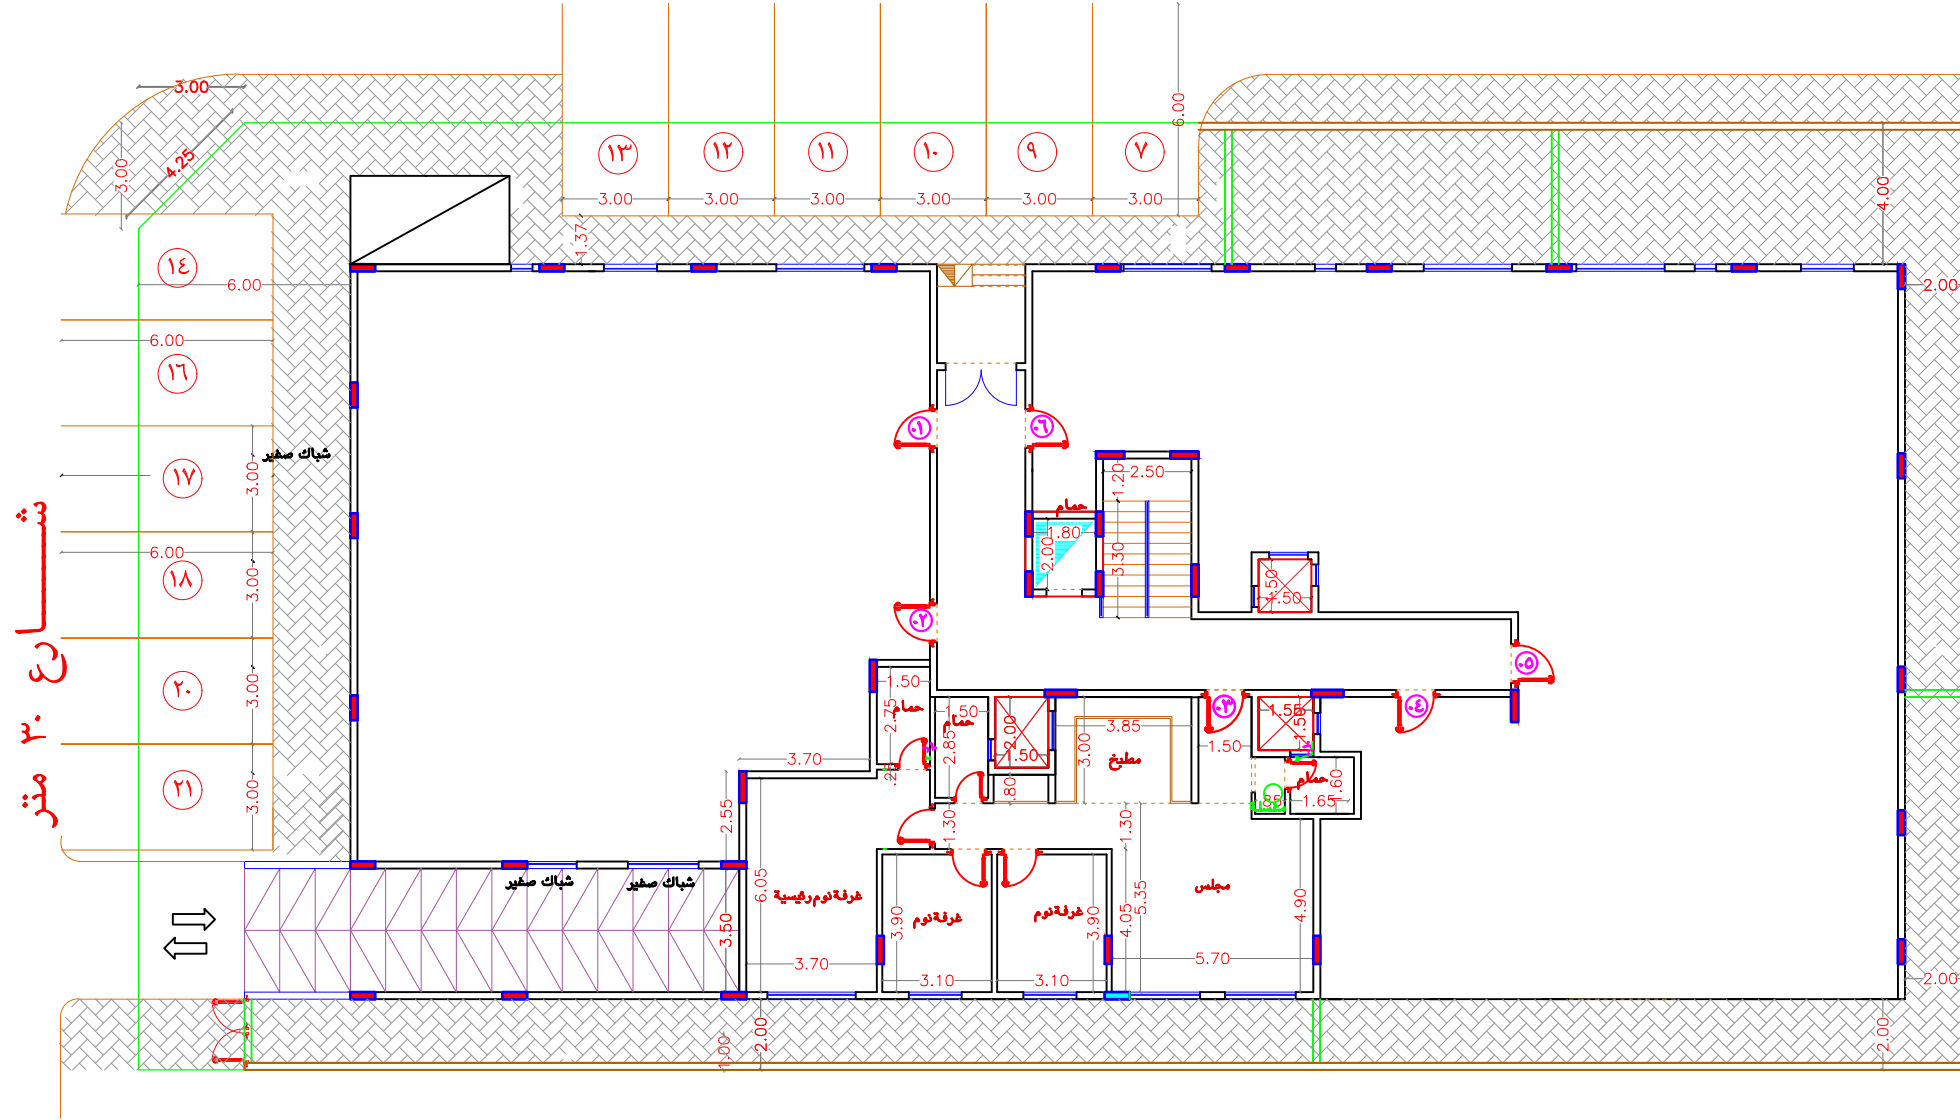

قطعة رقم ٩٣

قطعة رقم ٩٦-٩٨

BYAT 15 - A3

مسقط افقى الدور الارضى

اسم المشروع / عمارة سكنية


اسم المالك/ دار بيات للتطوير العقارى

الموقع /	حوى النزهة
مخطط رقم	١٨٢٢ / أم
رقم القطعة	٩٥ - ٩٧
رقم الصك	٩٩٣٥٩٢...٥٤٨

scale

date

NO.
ARC 02

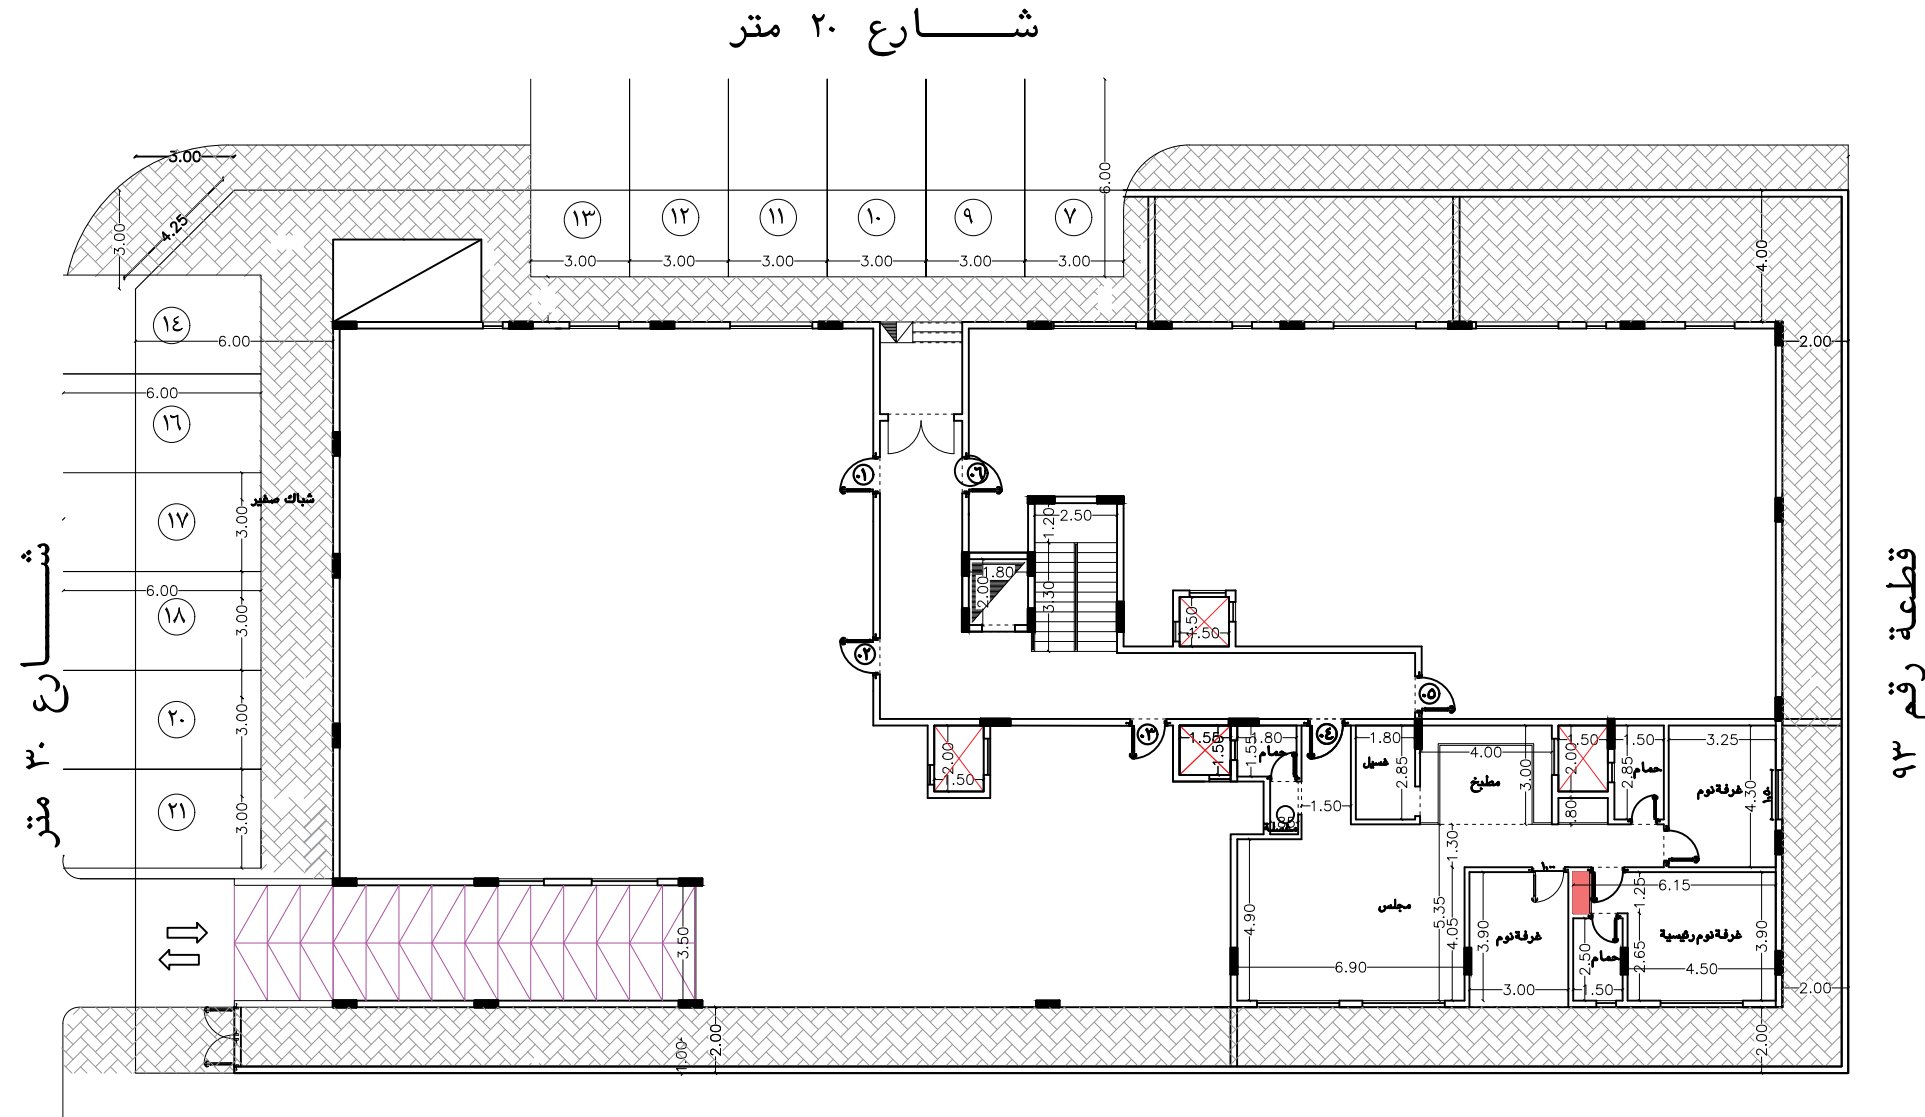

BYAT 15 - A4

مستط افقى الدور الارضى

اسم المشروع / عمارة سكنية

اسم المالك/ دار بيات للتطوير المقارى

الموقع /	حى النزهة
مخطط رقم	١٨٢٢ / أم
رقم القطعة	٩٥- ٩٧
رقم الصك	٩٩٣٥٩٢٠٠٠٥٤٨

scale	date	NO. ARC 02
-------	------	---------------