

BYAT 15 - A13

مستطافى الدور الاول علوى

اسم المشروع / عمارة سكنية

اسم المالك/ دار بيات للتطوير العقارى

الموقع / حى النزهة

مخطط رقم / ١٨٢٢ أم

رقم القطعة / ٩٧ - ٩٥


رقم الصك / ٩٩٣٥٩٢...٥٤٨

scale

date

NO.

ARC 03

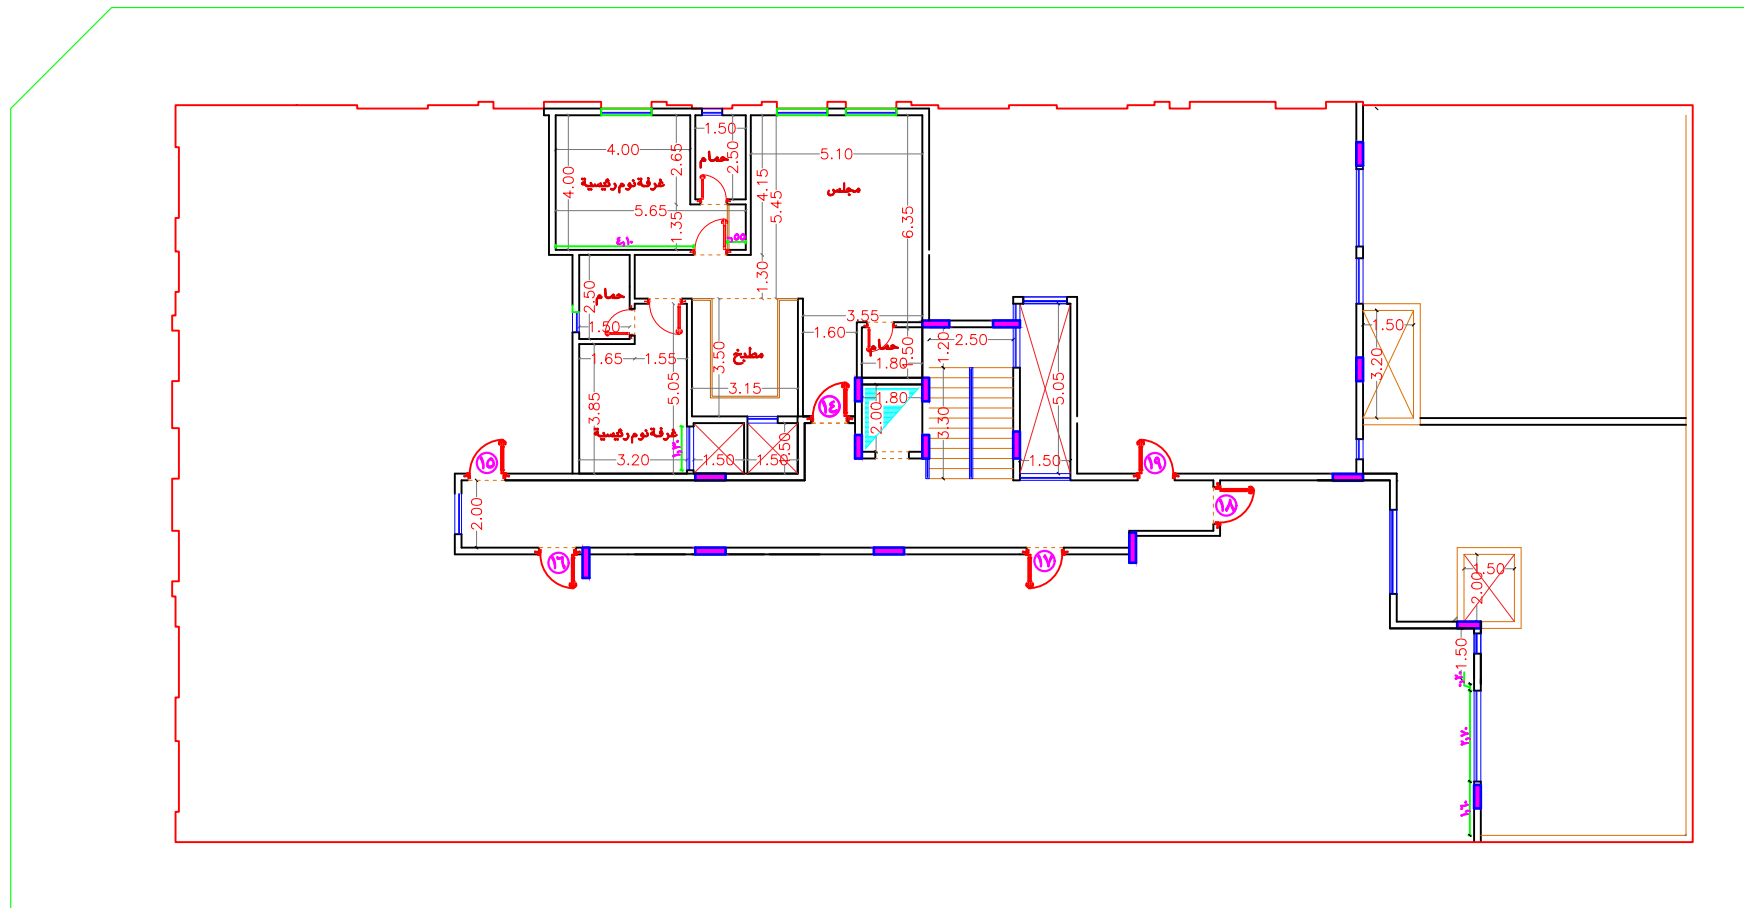

BYAT15 - A14

مسطح افقي الدور الثاني علوى

اسم المشروع / عمارة سكنية

اسم المالك/ دار بيات للتطوير العقارى


الموقع /	حي النزهة
مخطط رقم	أم / ١٨٢٢
رقم القطعة	٩٥ - ٩٧
رقم الصك	٩٩٣٥٩٢...٥٤٨

scale

date

NO.

ARC 04

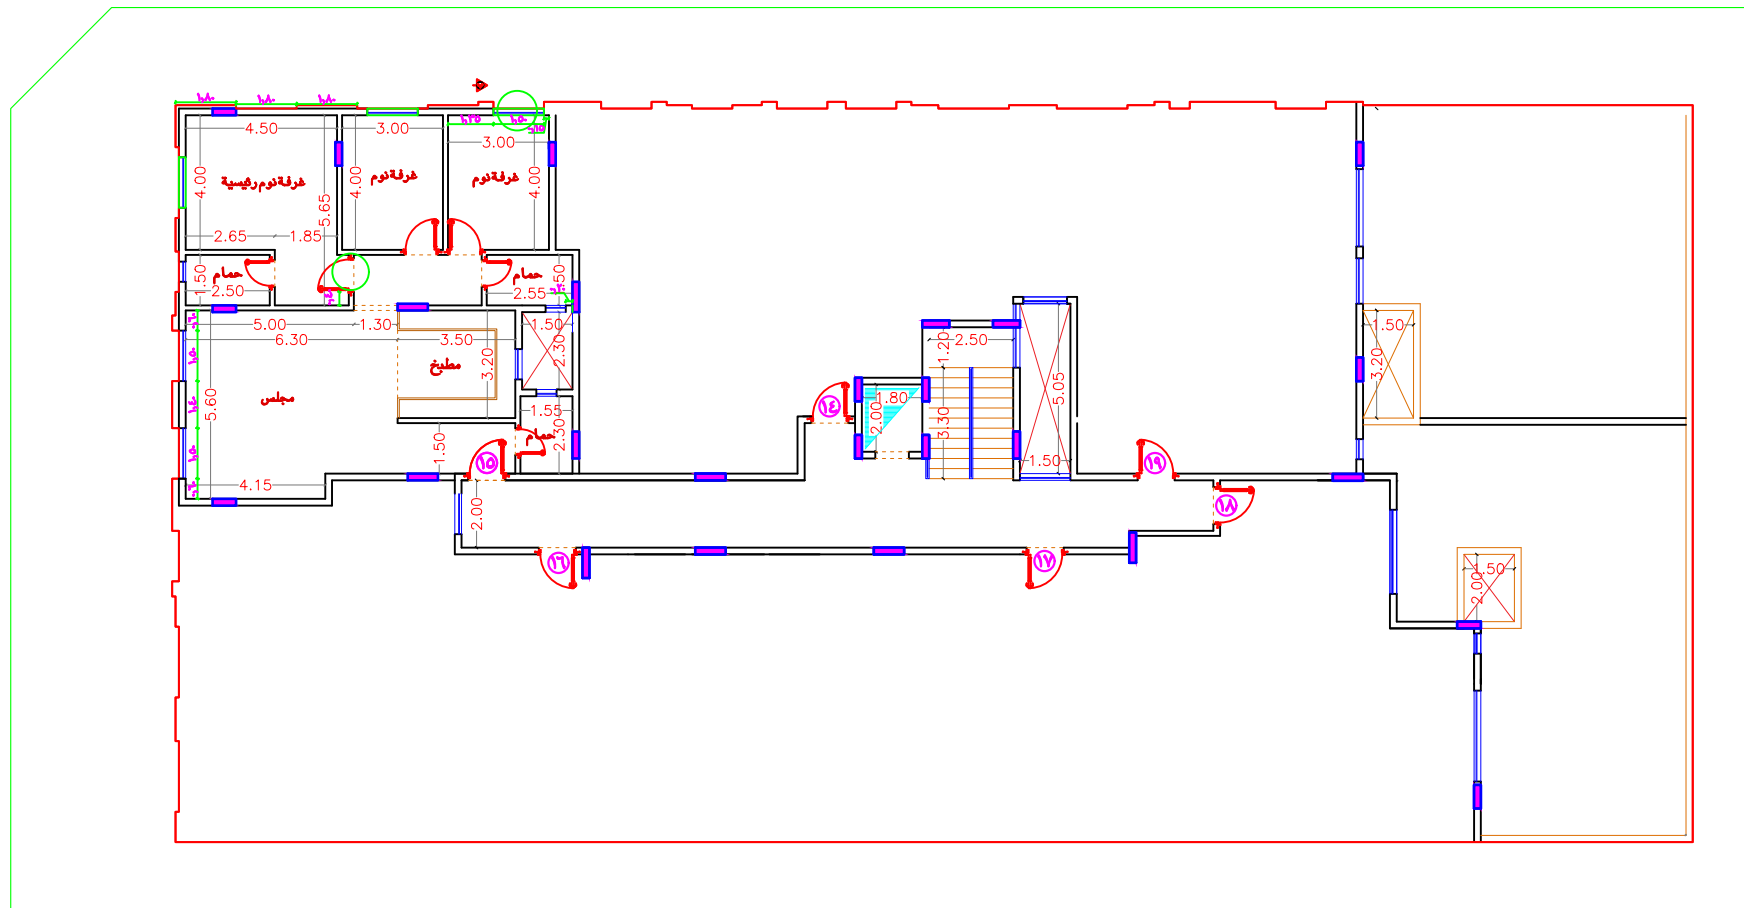

BYAT15 - A15

مسطح افقي الدور الثاني علوي

اسم المشروع / عمارة سكنية

اسم المالك/دار بيات للتطوير العقاري

الموقع /	حي النزهة
مخطط رقم	أم / ١٨٢٢
رقم القطعة	٩٥ - ٩٧
رقم الصك	٩٩٣٥٩٢...٥٤٨

scale

date

NO.
ARC 04