

BYAT15 - A16

مسطح افقى الدور الثانى علوى

اسم المشروع / عمارة سكنية


اسم المالك/دار بيات للتطوير العقارى

الموقع /	حي النزهة
مخطط رقم	أم / ١٨٢٢
رقم القطعة	٩٥ - ٩٧
رقم الصك	٩٩٣٥٩٢٠٠٠٥٤٨

scale

date

NO.
ARC 04

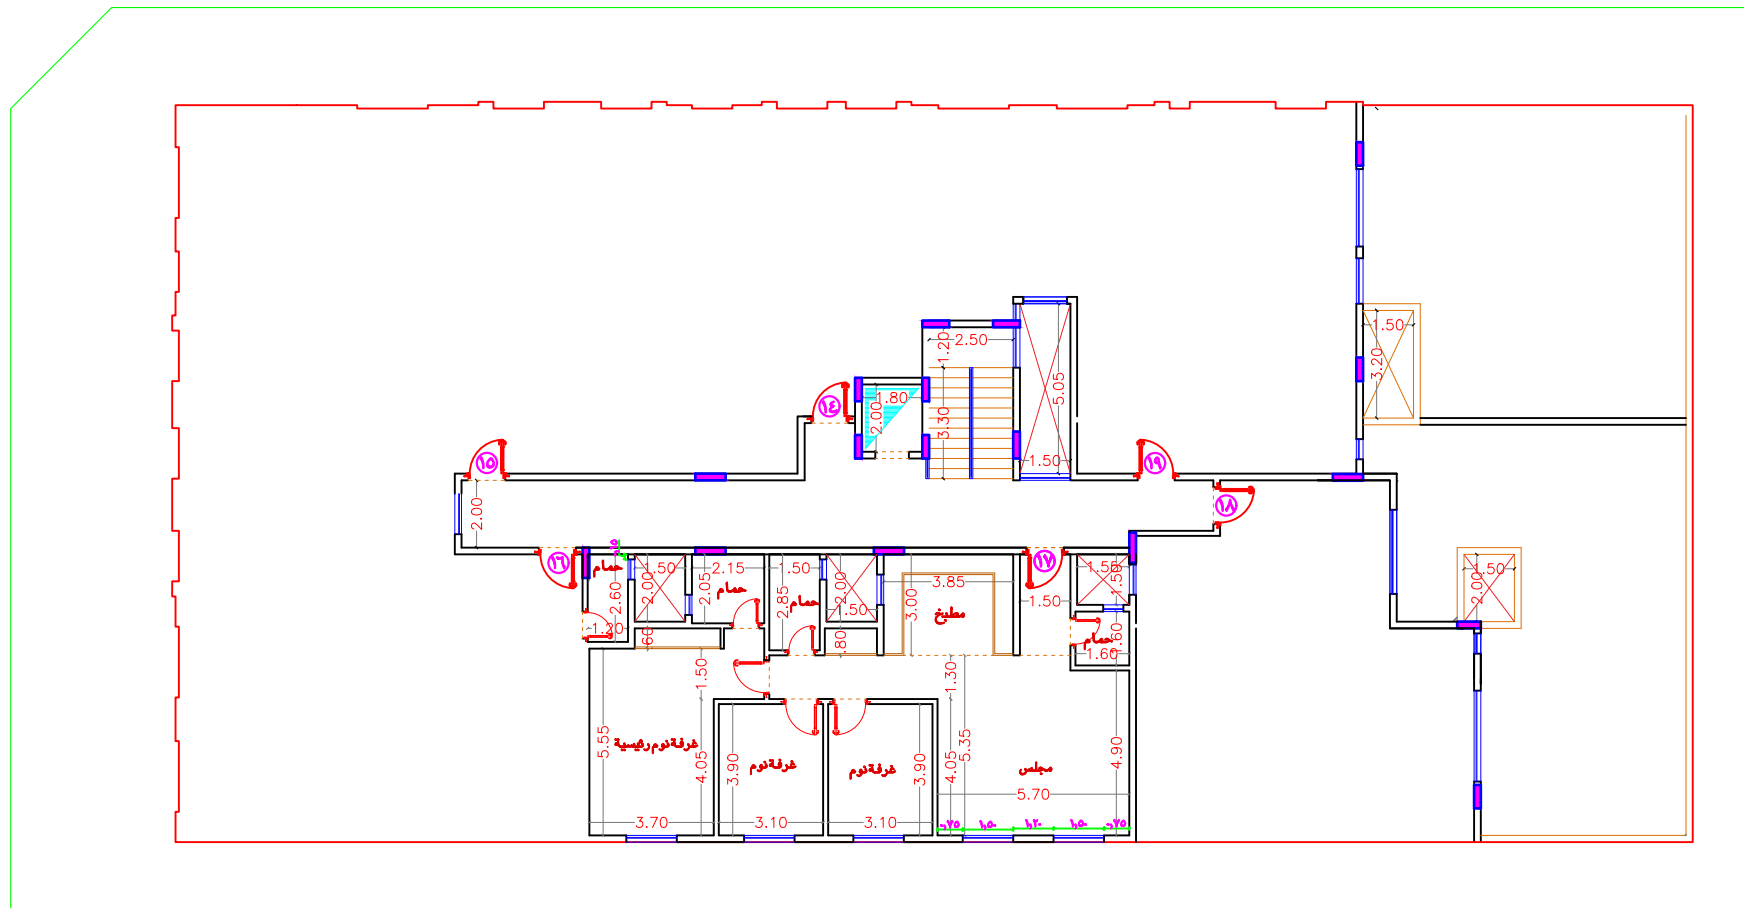

BYAT15 - A17

مسطق افقى الدور الثانى علوى

اسم المشروع / عمارة سكنية


اسم المالك/دار بيات للتطوير العقارى

الموقع /	حي النزهة
مخطط رقم	أم / ١٨٢٢
رقم القطعة	٩٥ - ٩٧
رقم الصك	٩٩٣٥٩٢٠٠٠٥٤٨

scale

date

NO.
ARC 04

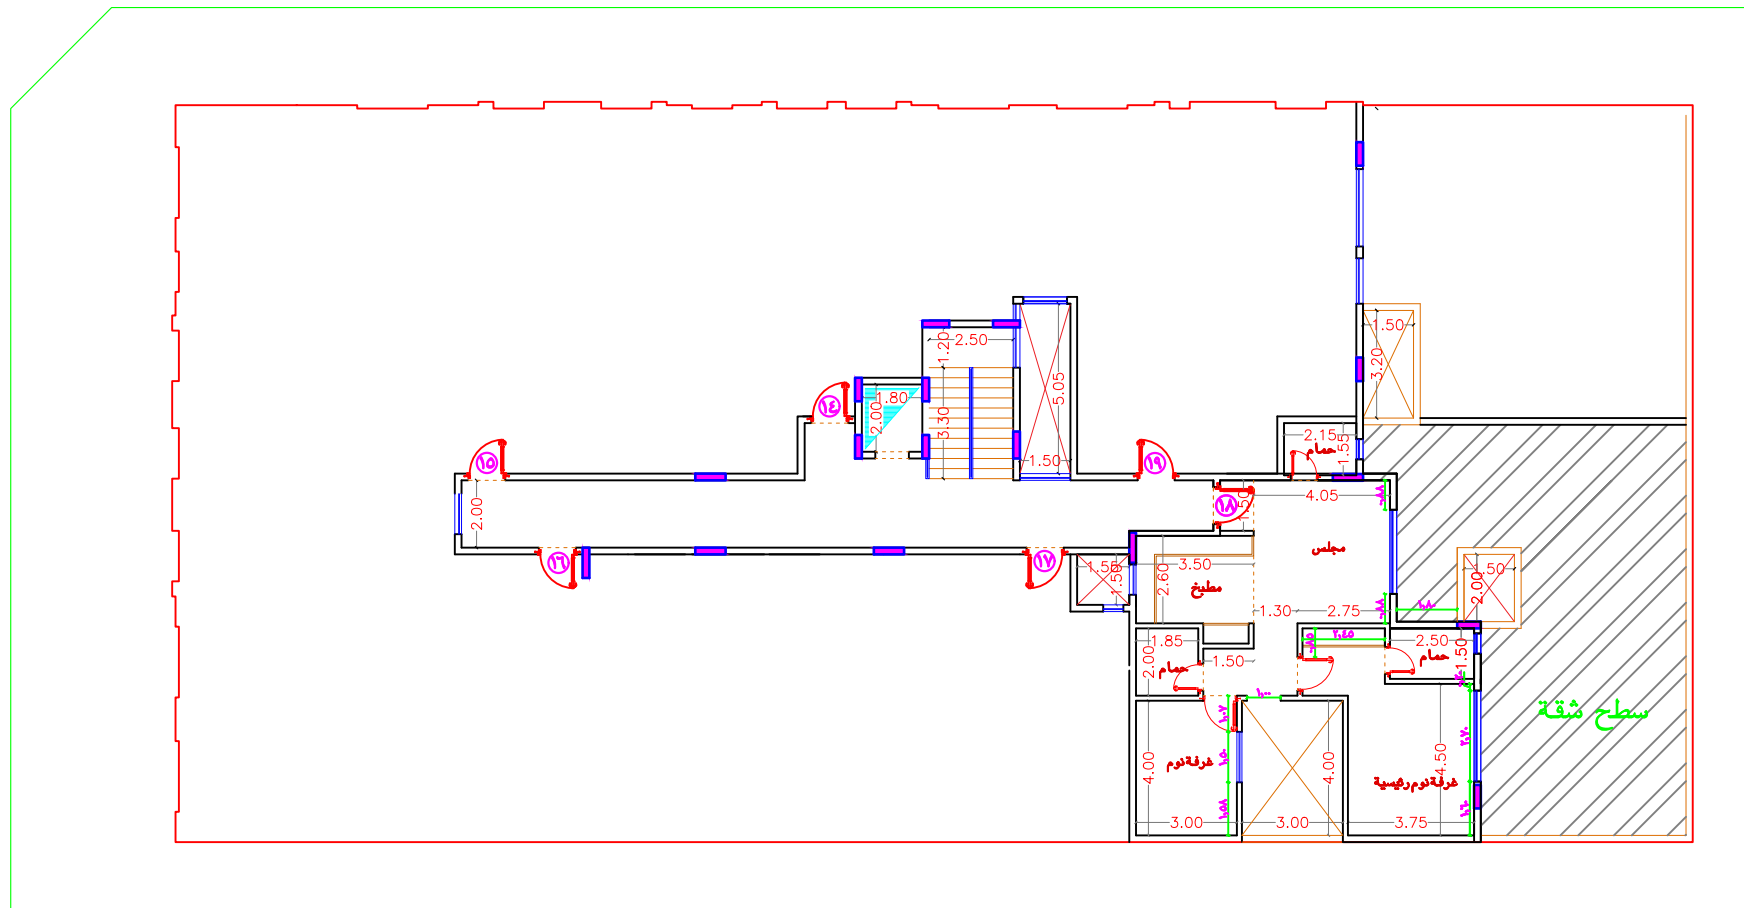

BYAT15 - A18

مسقط افقى الدور الثانى علوى

اسم المشروع / عمارة سكنية

اسم المالك/ دار بيات للتطوير العقارى

الموقع /	حي النزهة
مخطط رقم	أم / ١٨٢٢
رقم القطعة	٩٥ - ٩٧
رقم الصك	٩٩٣٥٩٢٠٠٠٥٤٨

scale

date

NO.
ARC 04