

BYAT15 - A19

مسطح افقي الدور الثاني علوى

اسم المشروع / عمارة سكنية


اسم المالك/دار بيات للتطوير العقارى

الموقع /	حي النزهة
مخطط رقم	١٨٢٢ / أم
رقم القطعة	٩٧ - ٩٥
رقم الصك	٩٩٣٥٩٢٠٠٠٥٤٨

scale

date

NO.
ARC 04

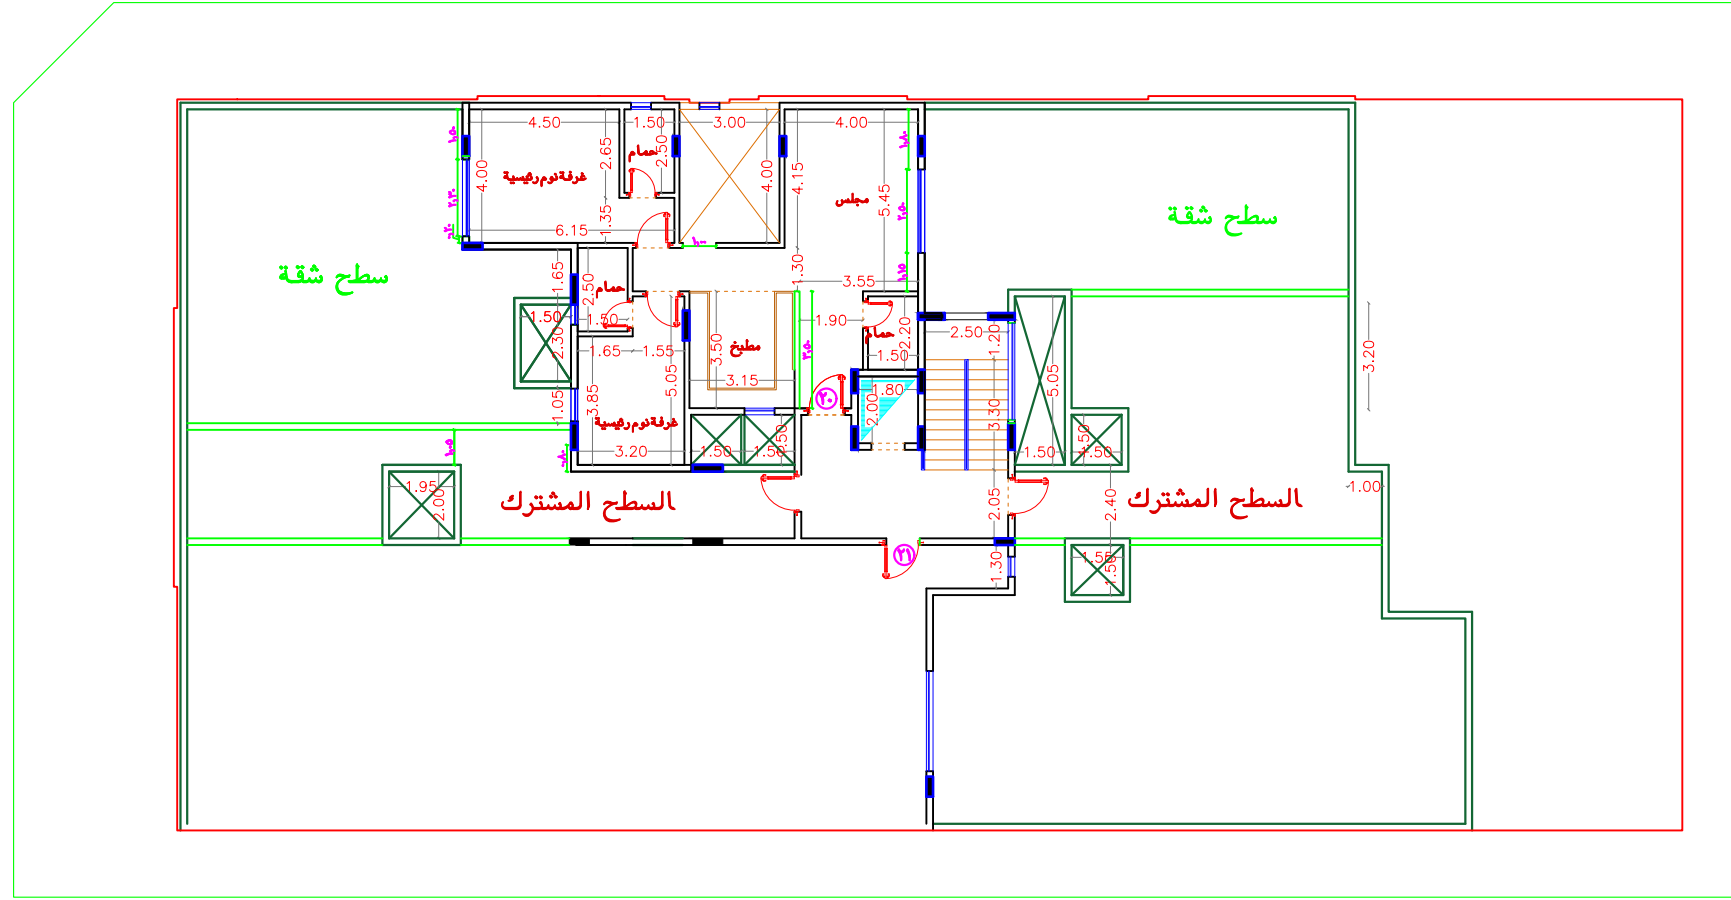

BYAT 15 - A20

مسقط افقي الدور الملحق العلوى


اسم المشروع / عمارة سكنية
اسم المالك/دار بيات للتطوير العقارى

الموقع /	حي النزهة
مخطط رقم	أم / ١٨٢٢
رقم القطعة	٩٥ - ٩٧
رقم الصك	٩٩٣٥٩٢٠٠٠٥٤٨

scale

date

NO.
ARC 05

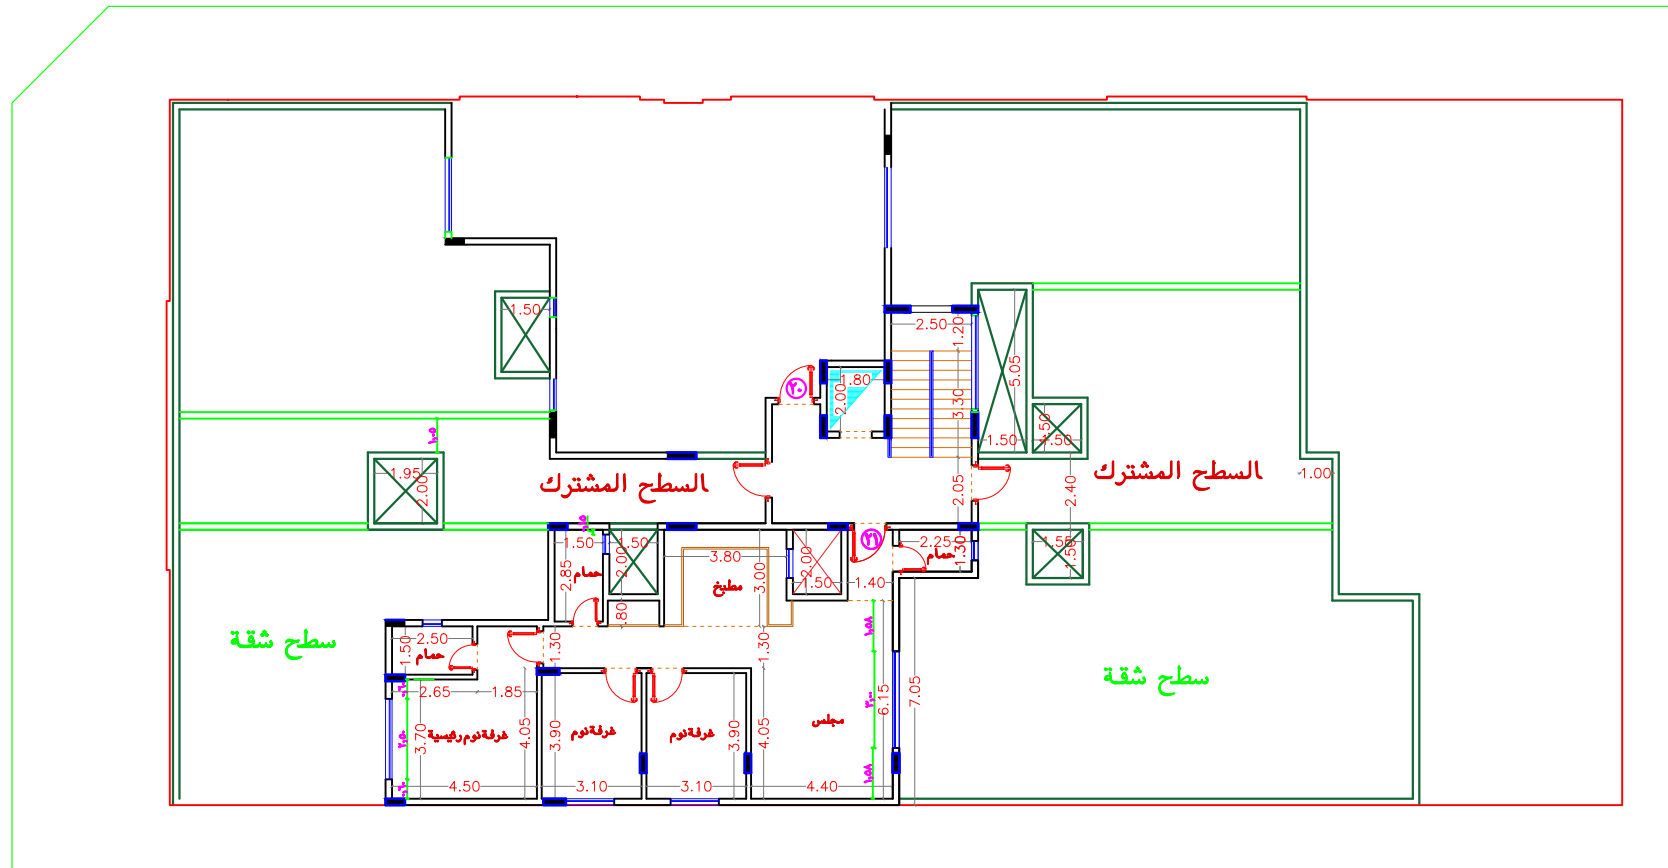

BYAT 15 - A21

مستطافى الدور الملحق العلوى

اسم المشروع / عمارة سكنية

اسم المالك/ دار بيات للتطوير العقارى

الموقع /	حتى النزعة
مخطط رقم	١٨٢٢ / أم
رقم القطعة	٩٧ - ٩٥
رقم الصك	٩٩٣٥٩٢٠٠٠٥٤٨

scale

date

NO.

ARC 05