


شارع ٢٠ متر

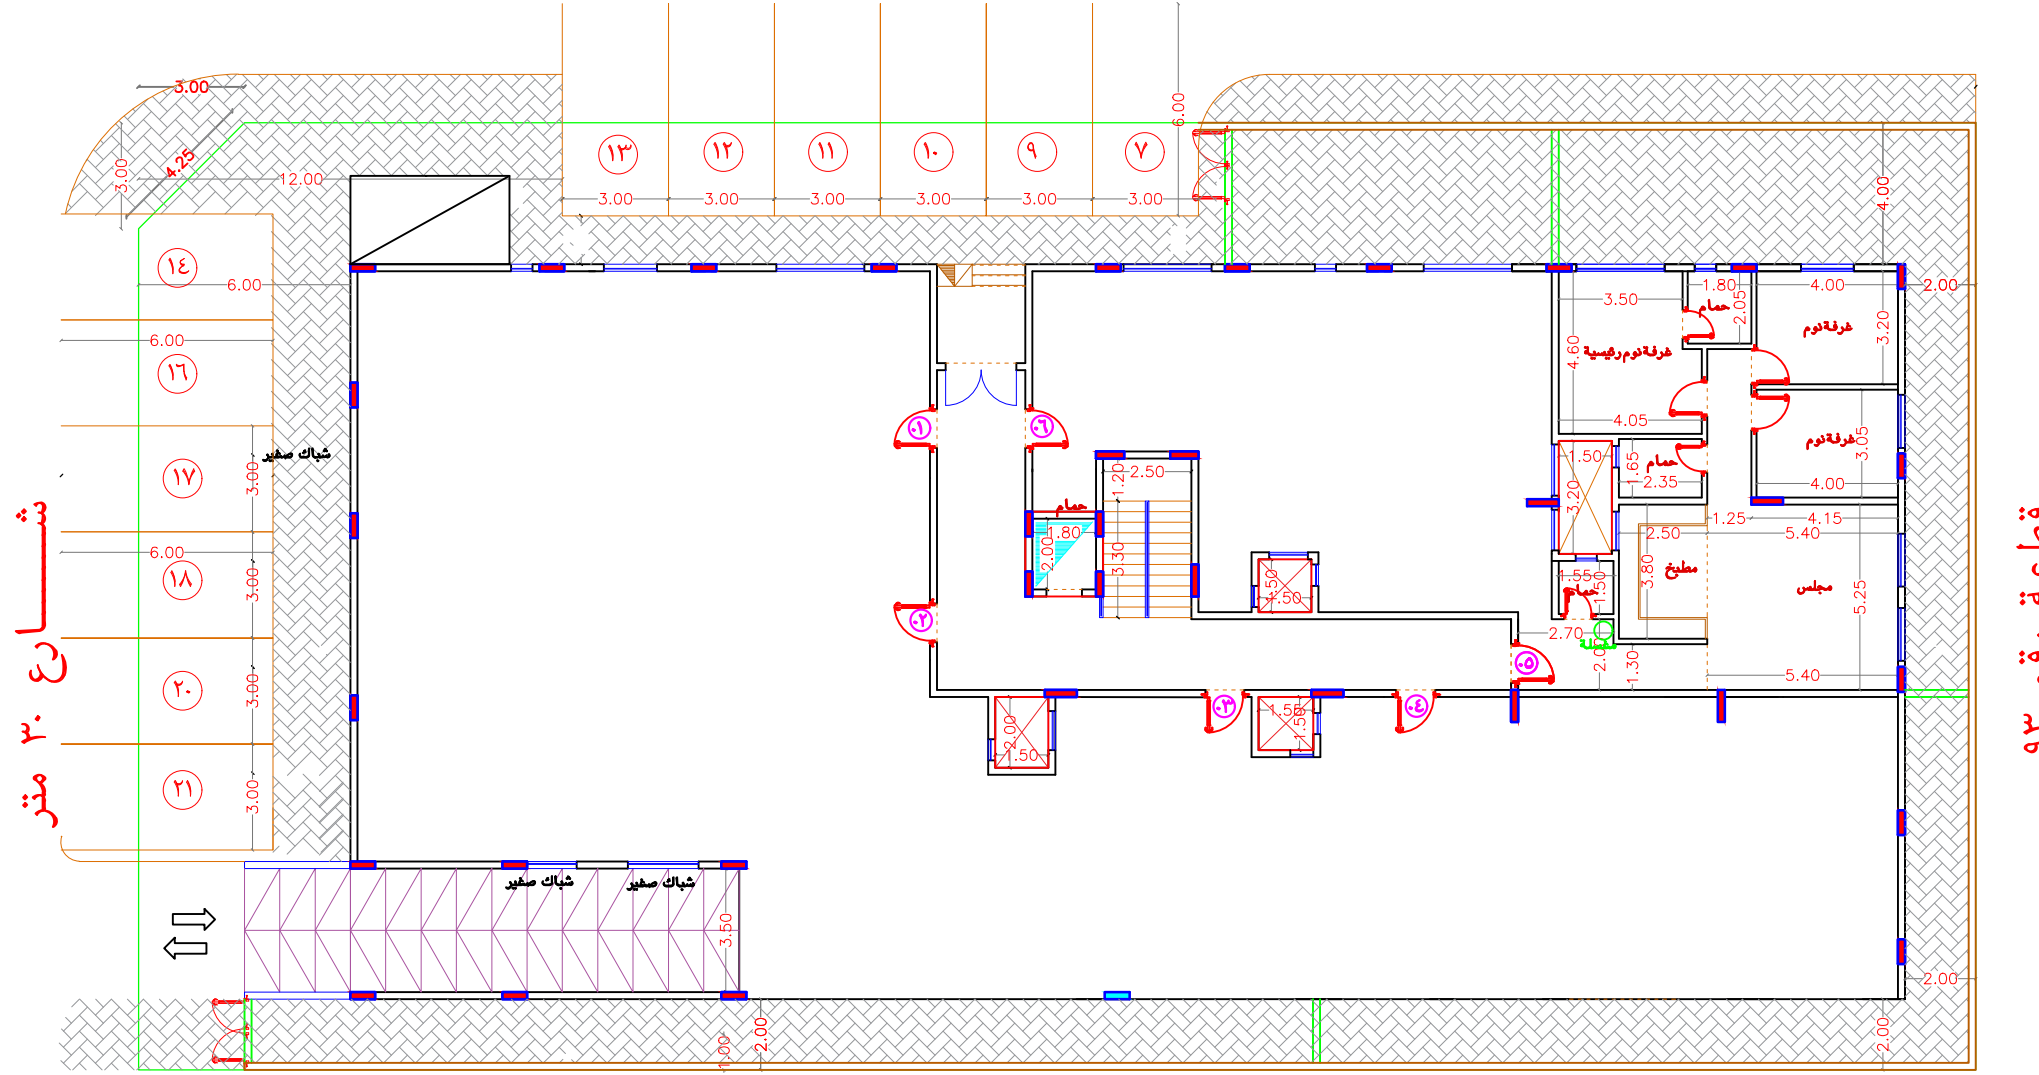

قطعة رقم ٩٣

قطعة رقم ٩٦-٩٨

BYAT 15 - A5

مسقط افقى الدور الارضى

اسم المشروع / عمارة سكنية


اسم المالك/ دار بيات للتطوير العقارى

الموقع /	حوى النزهة
مخطط رقم	١٨٢٢ / أم
رقم القطعة	٩٧ - ٩٥
رقم الصك	٩٩٣٥٩٢...٥٤٨

scale

date

NO.
ARC 02

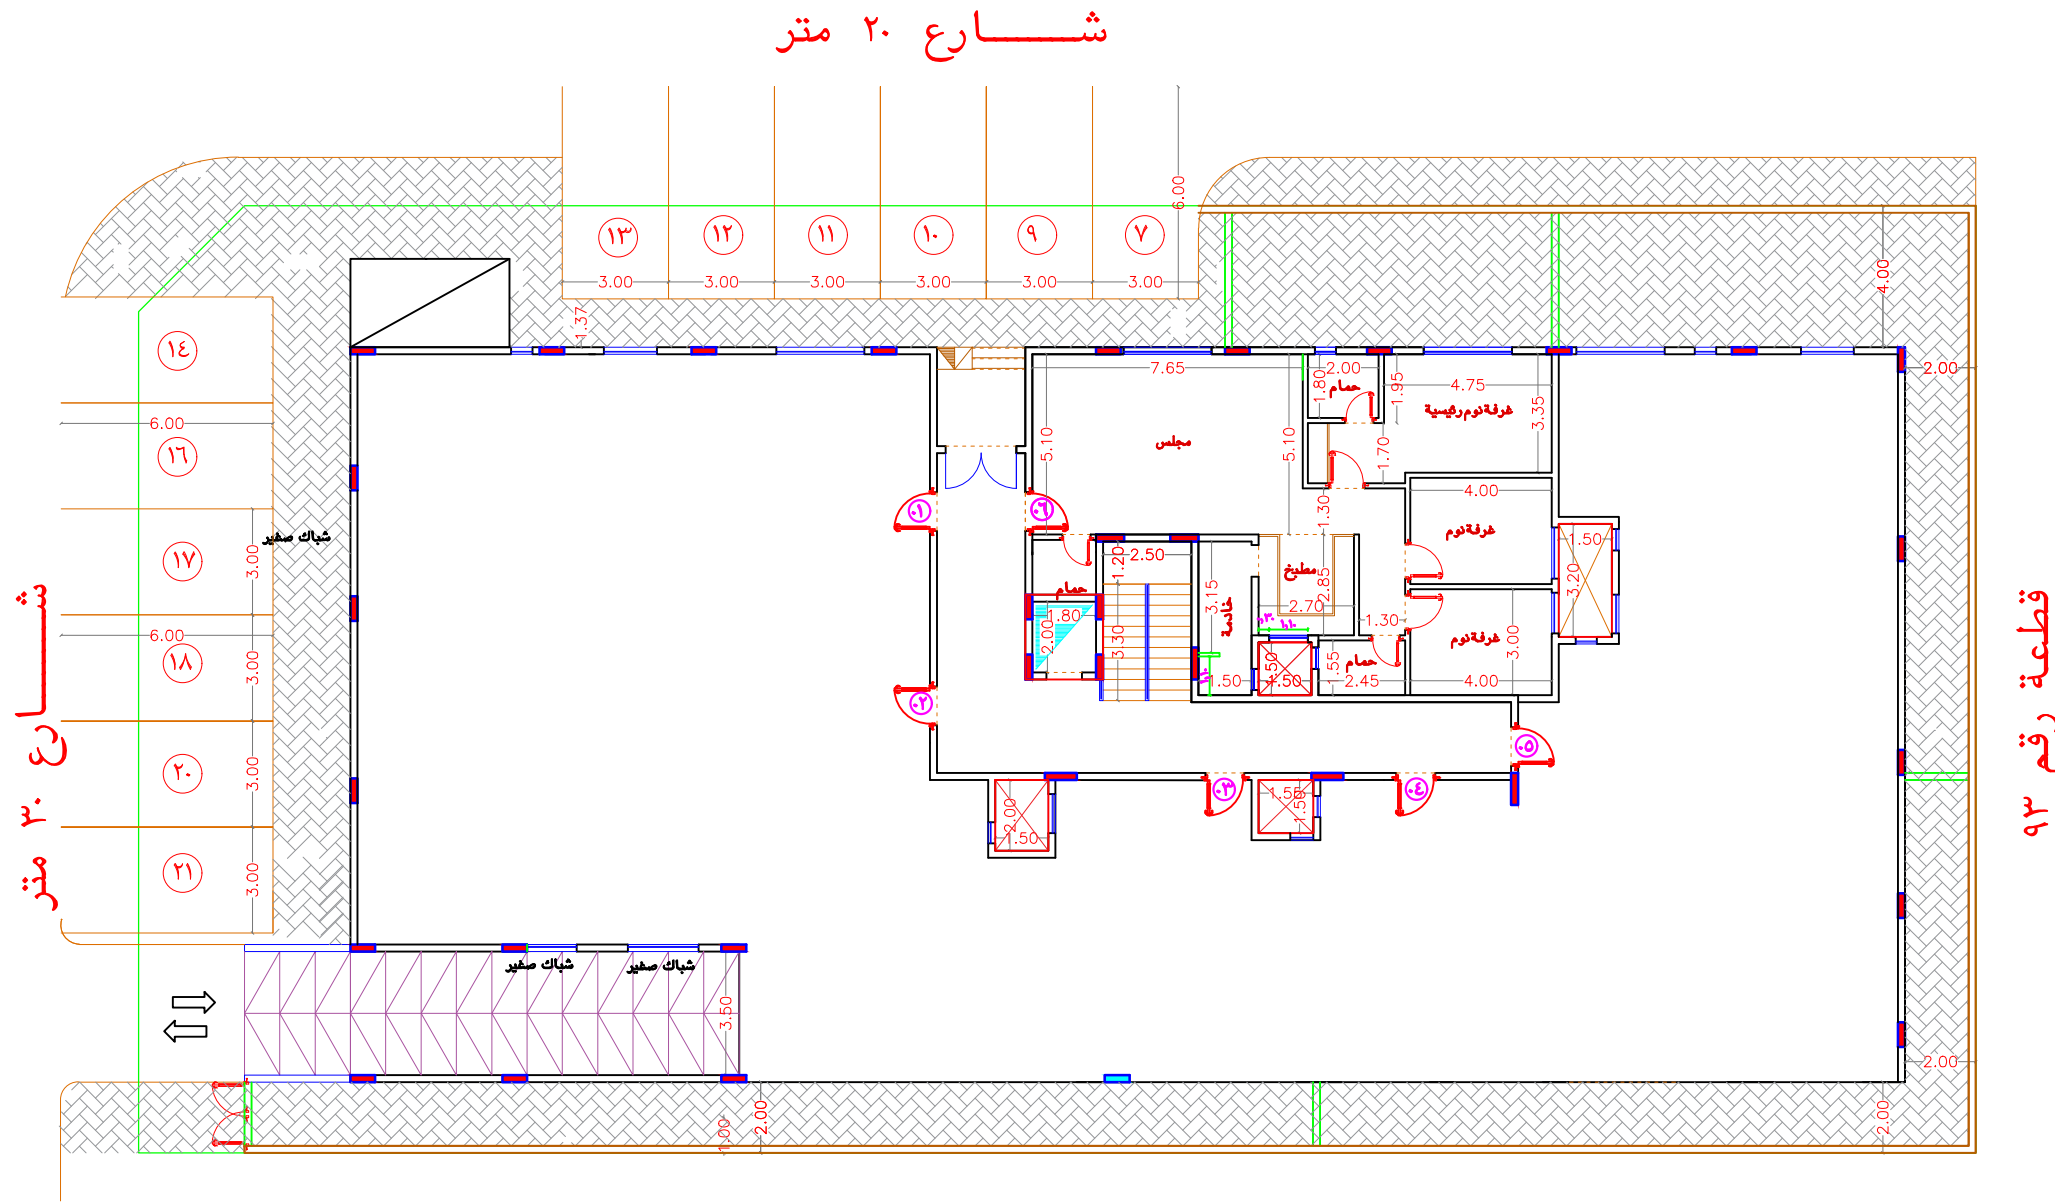

قطعة رقم ٩٦-٩٨


BYAT 15 - A6

مسقط افقي الدور الارضى

اسم المشروع / عمارة سكنية
اسم المالك/ دار بيات للتطوير العقارى

الموقع /	حوى النزهة
مخطط رقم	١٨٢٢ / أم
رقم القطعة	٩٧ - ٩٥
رقم الصك	٩٩٣٥٩٢...٥٤٨

scale	date	NO. ARC 02
-------	------	---------------

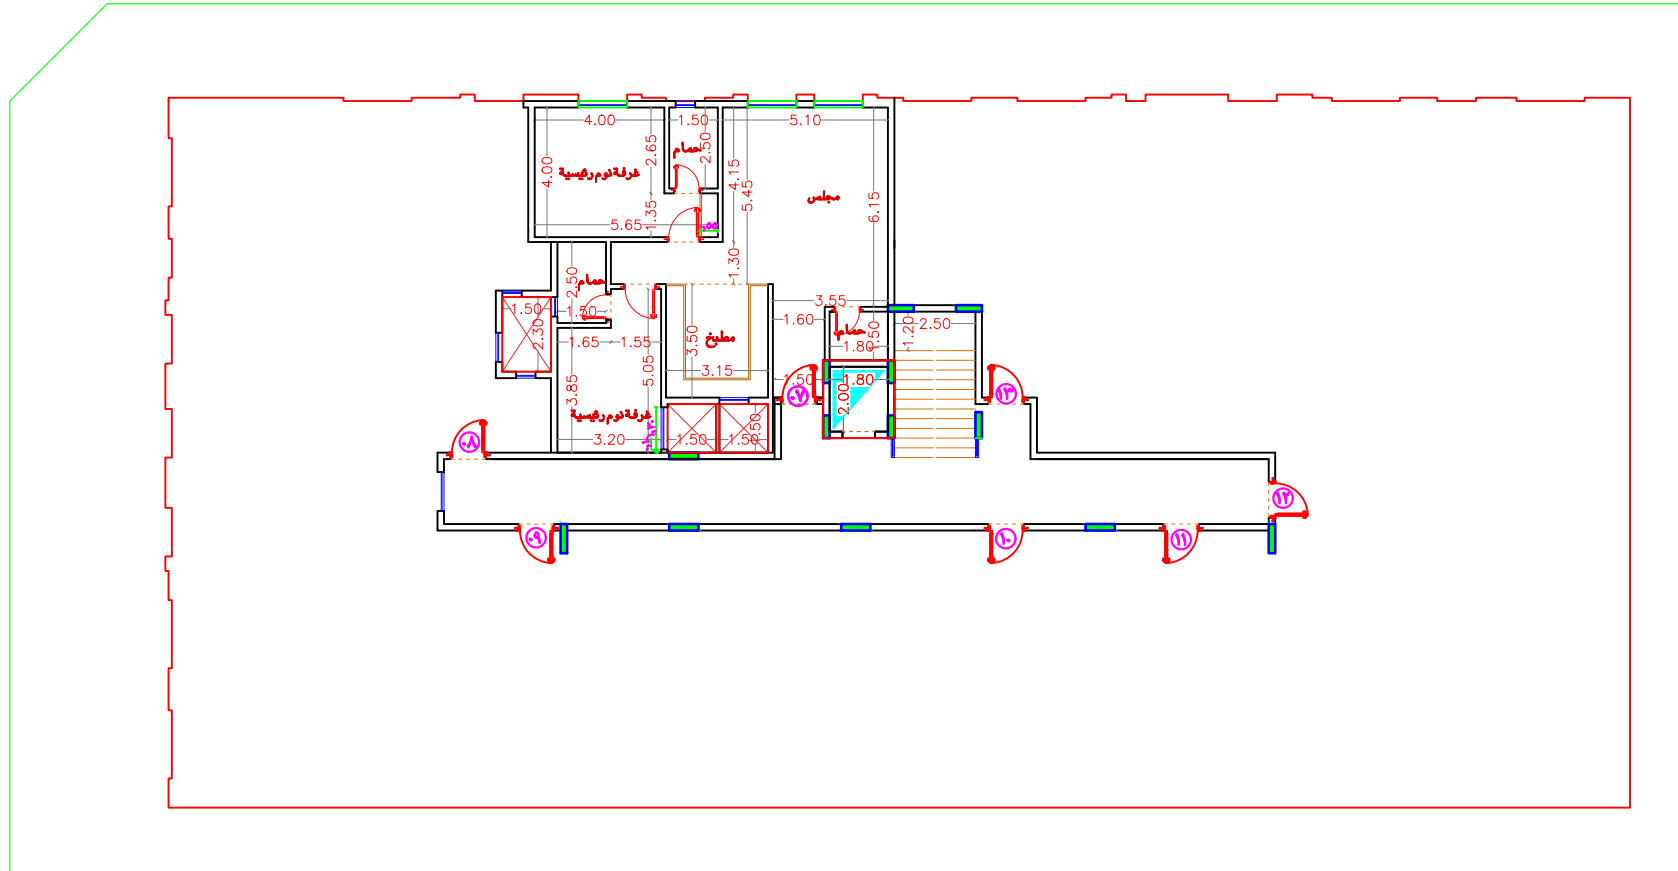

BYAT 15 - A7

مسطح افقى الدور الاول علوى

اسم المشروع / عمارة سكنية

اسم المالك/ دار بيات للتطوير العقارى


الموقع /	حى النزعة
مخطط رقم	أم / ١٨٢٢
رقم القطعة	٩٥ - ٩٧
رقم الصك	٩٩٣٥٩٢...٥٤٨

scale

date

NO.

ARC 03

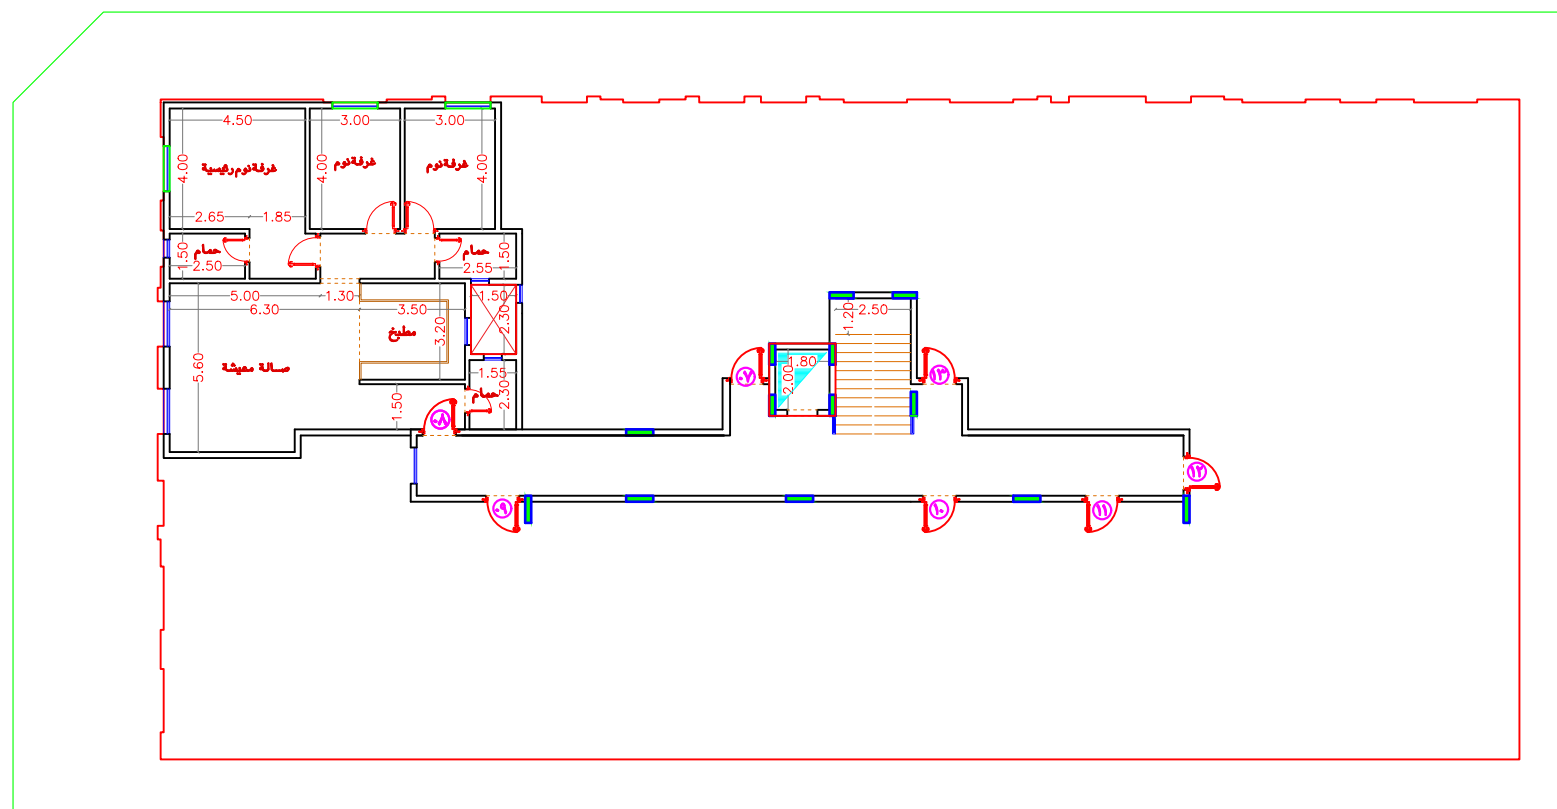

BYAT 15 - A8

مسقط افقى الدور الاول علوى

اسم المشروع / عمارة سكنية
اسم المالك/ دار بيات للتطوير العقارى

الموقع /	حى النزهة
مخطط رقم	أم / ١٨٢٢
رقم القطعة	٩٥ - ٩٧
رقم الصك	٩٩٣٥٩٢...٥٤٨

scale	date	NO. ARC 03
-------	------	---------------