

# BYAT 15 - A10


مسطح افقى الدور الاول على

اسم المشروع / عمارة سكنية

اسم المالك/ دار بيات للتطوير العقارى

الموقع /	حى النزهة
مخطط رقم	أم / ١٨٢٢
رقم القطعة	٩٥ - ٩٧
رقم الصك	٩٩٣٥٩٢٠٠٠٥٤٨

scale	date	NO. ARC 03
-------	------	---------------

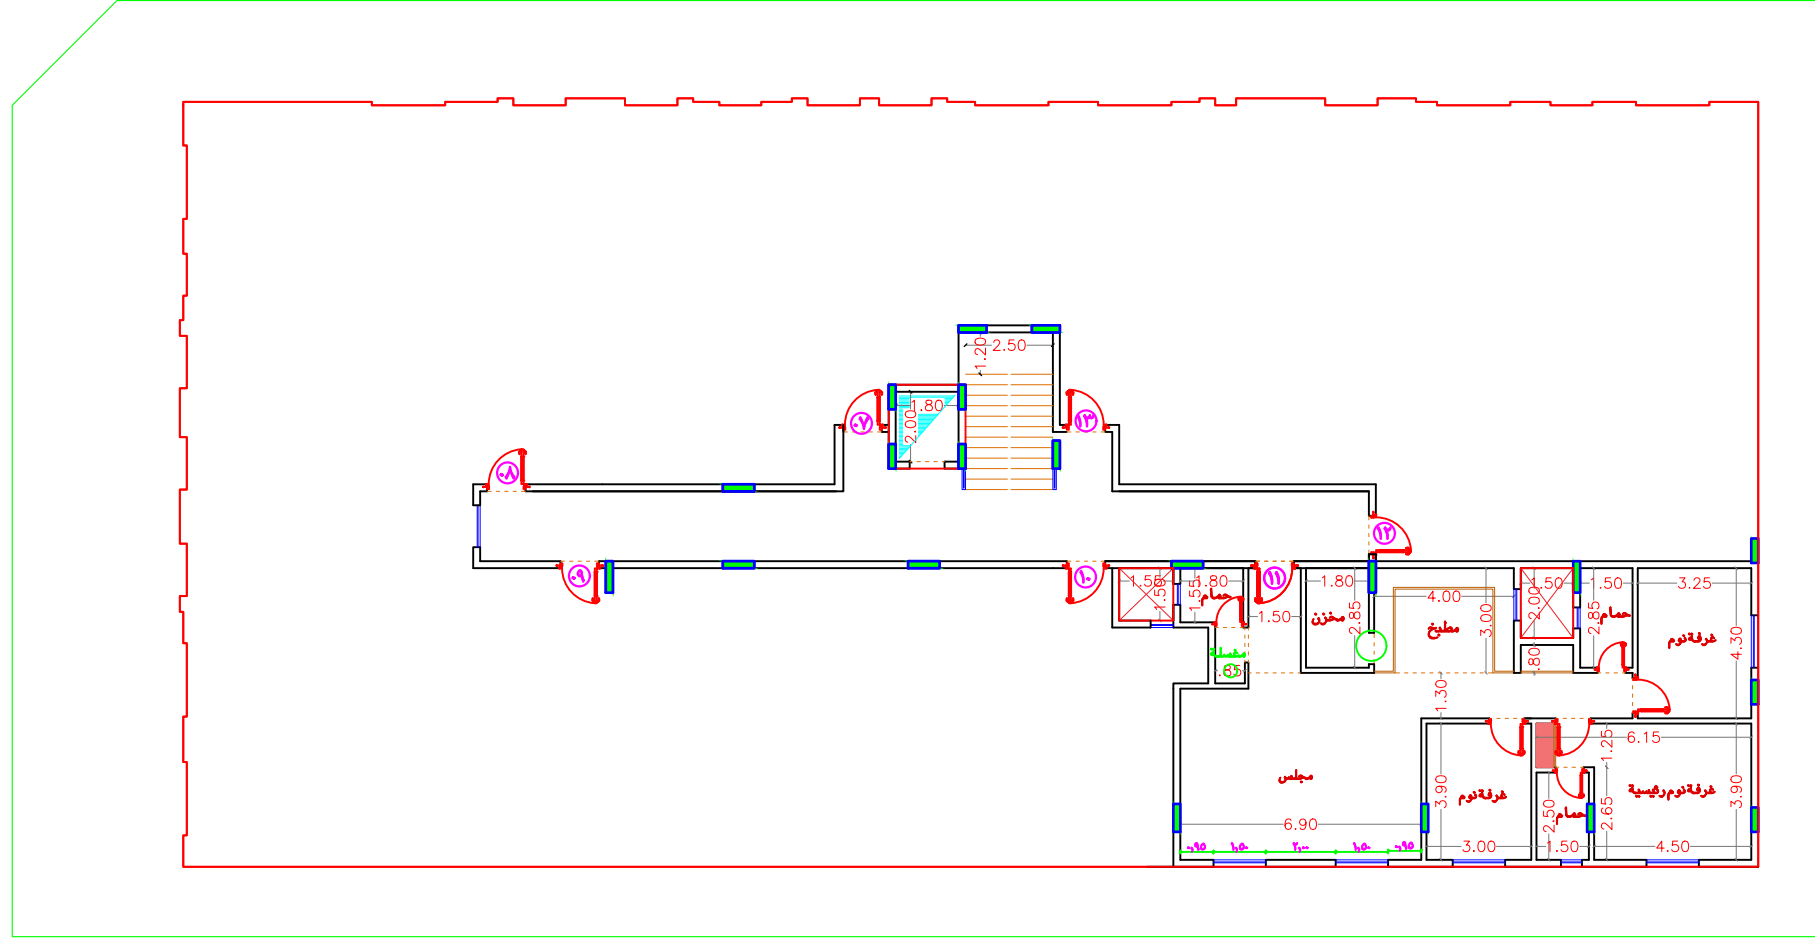

# BYAT 15 - A11

مسطح افقى الدور الاول علوى

اسم المشروع / عمارة سكنية

اسم المالك/ دار بيات للتطوير العقارى

الموقع / حى النزهة

مخطط رقم / أم ١٨٢٢

رقم القطعة / ٩٥ - ٩٧


رقم الصك / ٩٩٣٥٩٢٠٠٠٥٤٨

scale

date

NO.

ARC 03

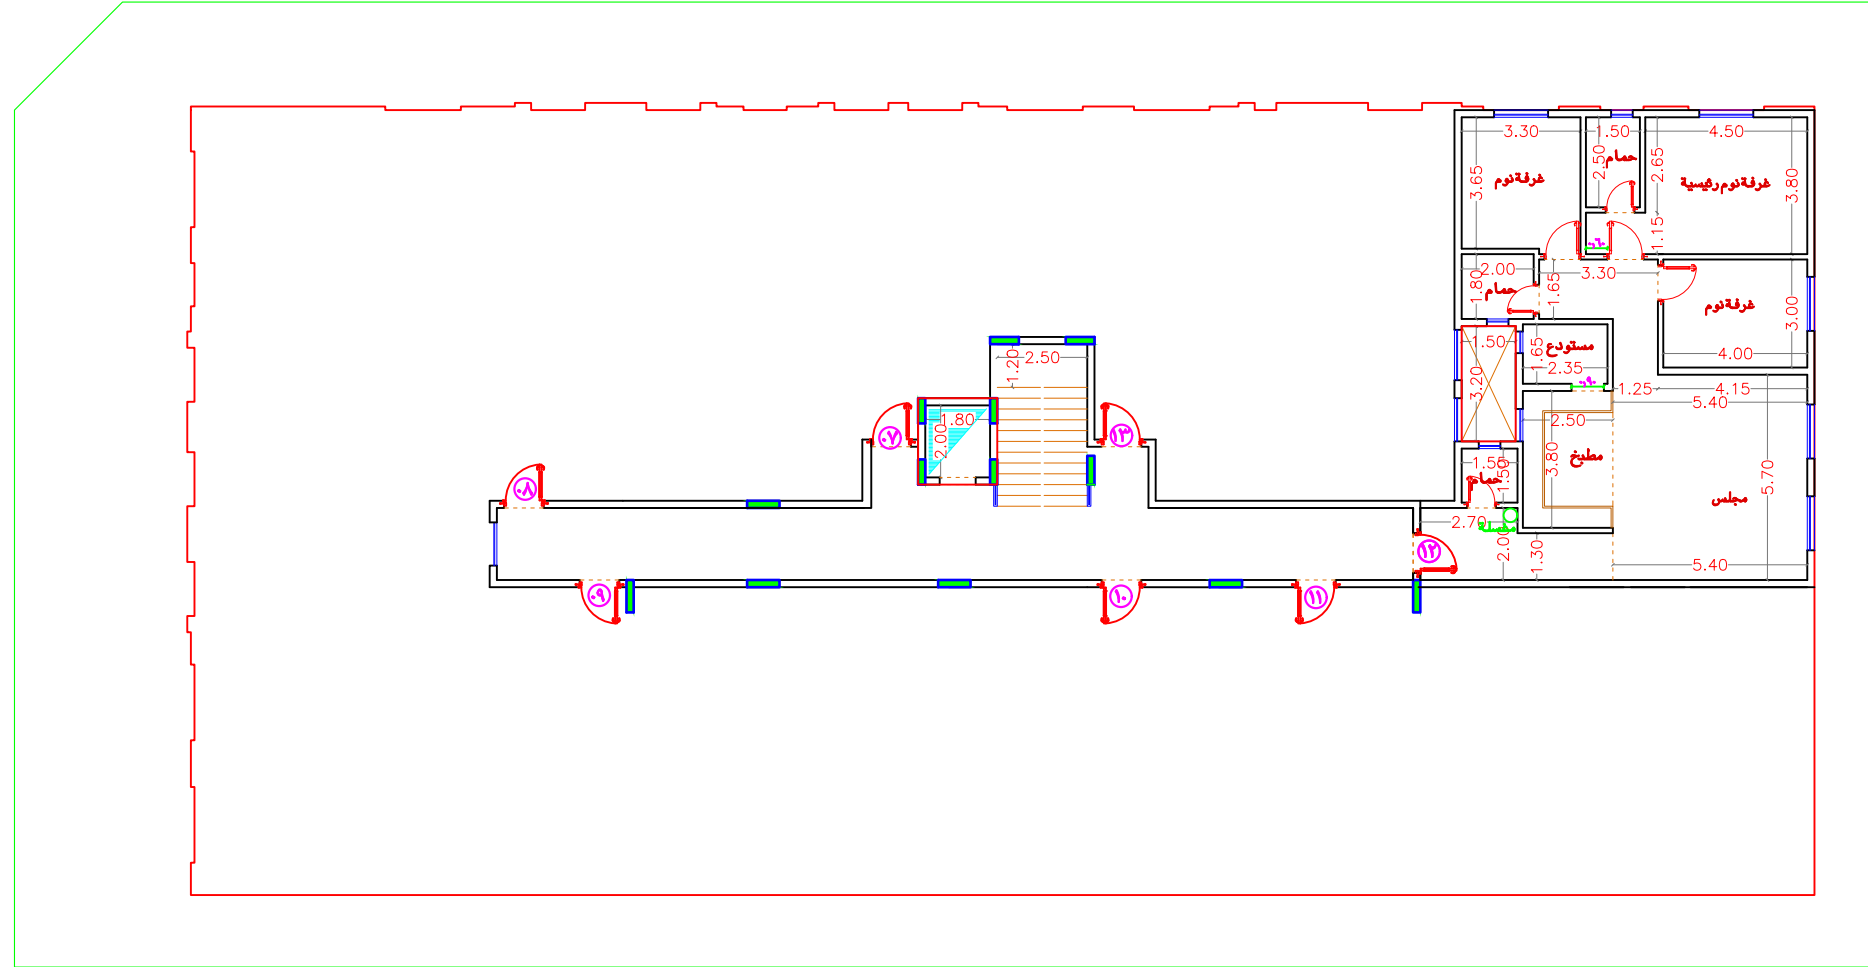

# BYAT 15 - A12

مسطح افتى الدور الاول علوى

اسم المشروع / عمارة سكنية

اسم المالك/ دار بيات للتطوير العقارى


الموقع /	حي النزهة
مخطط رقم	١٨٢٢ / أم
رقم القطعة	٩٧ - ٩٥
رقم الصك	٩٩٣٥٩٢...٥٤٨

scale

date

NO.

ARC 03

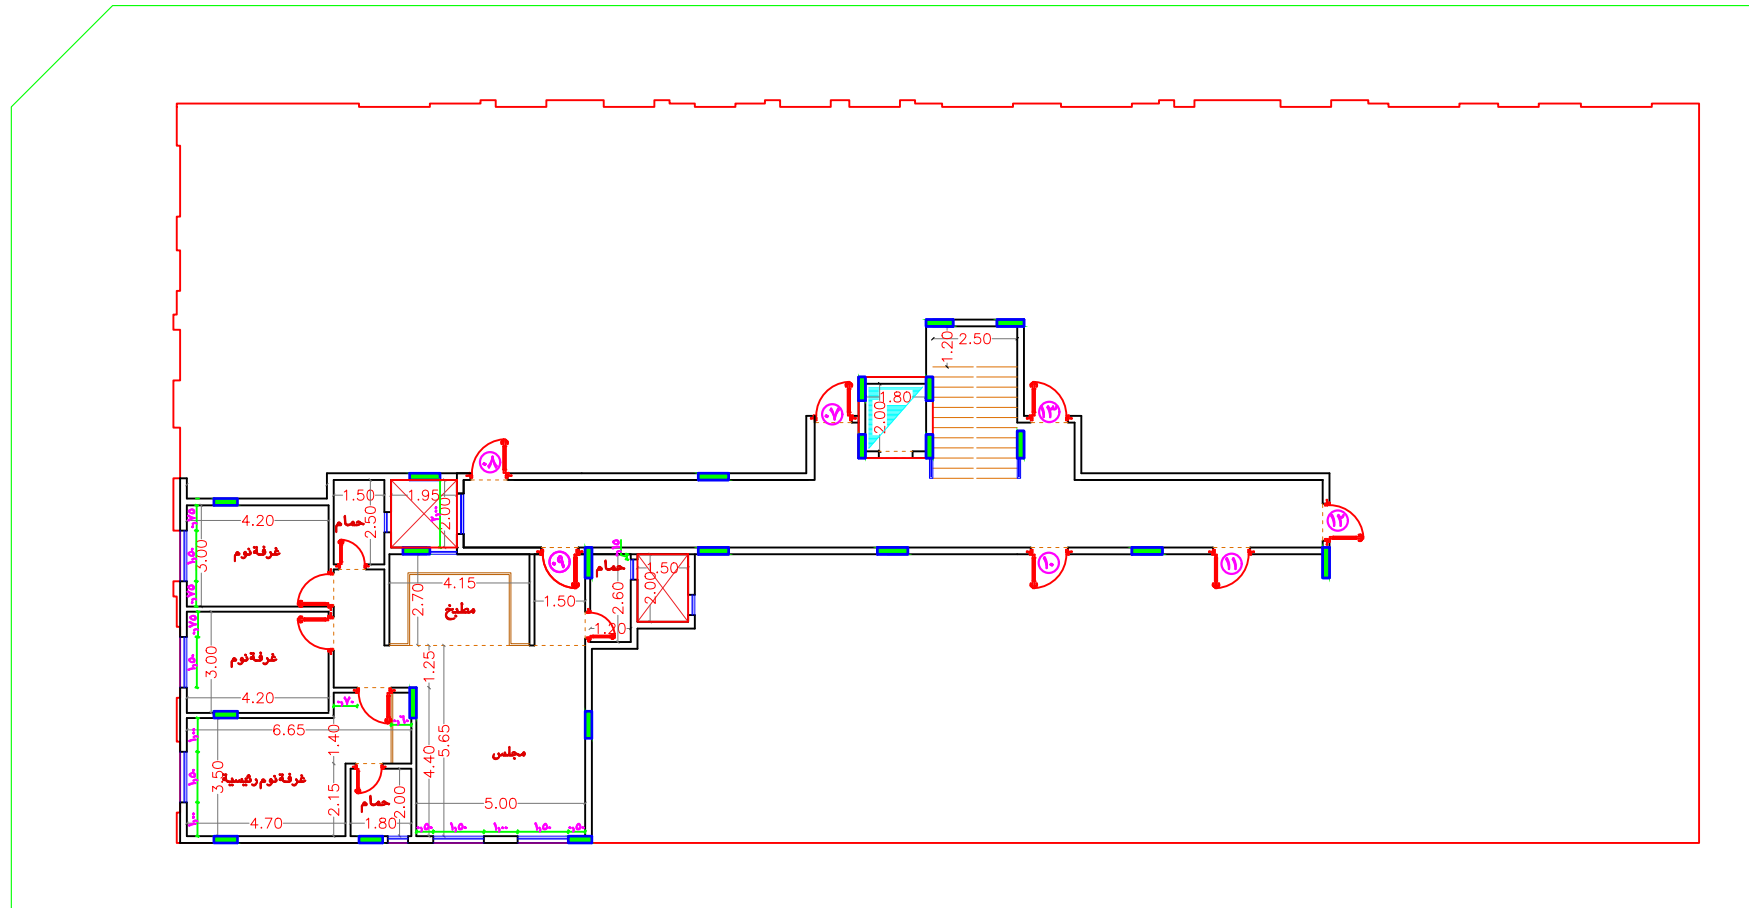

# BYAT 15 - A9

مسقط افقى الدور الاول علوى

اسم المشروع / عمارة سكنية

اسم المالك/ دار بيات للتطوير العقارى

الموقع /	حي النخلة
مخطط رقم	أم / ١٨٢٢
رقم القطعة	٩٥ - ٩٧
رقم الصك	٩٩٣٥٩٢٠٠٠٥٤٨

scale

date

NO.

ARC 03