


شارع ٢٠ متر

قطعة رقم ٥٠٩


قطعة رقم ٥١٠

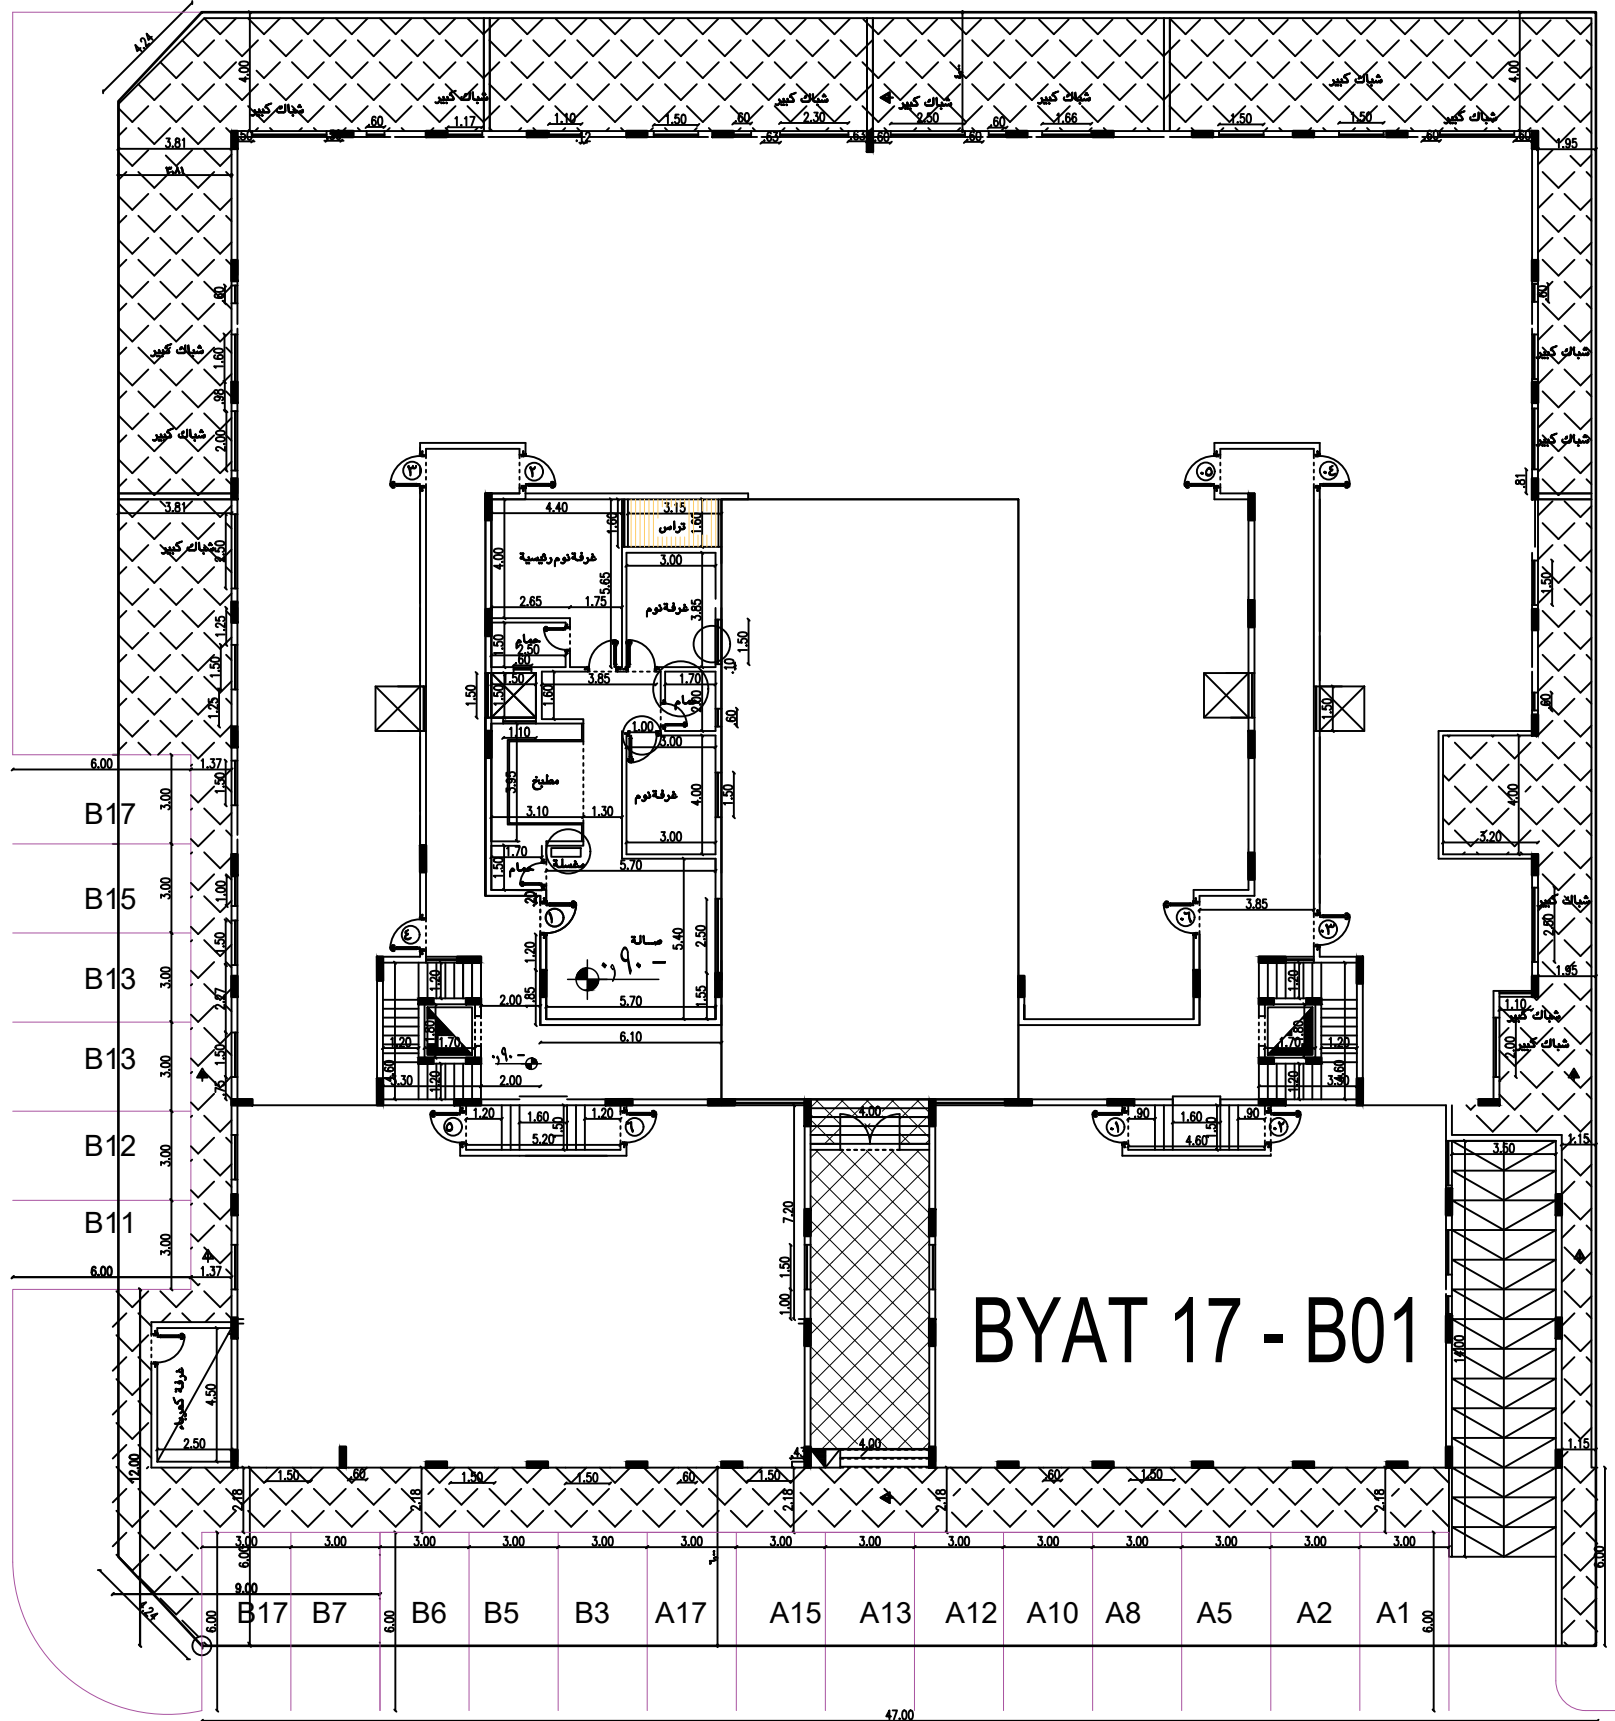

شارع ٢٠ متر

شارع ٣٦ متر

شارع ٢٠ متر

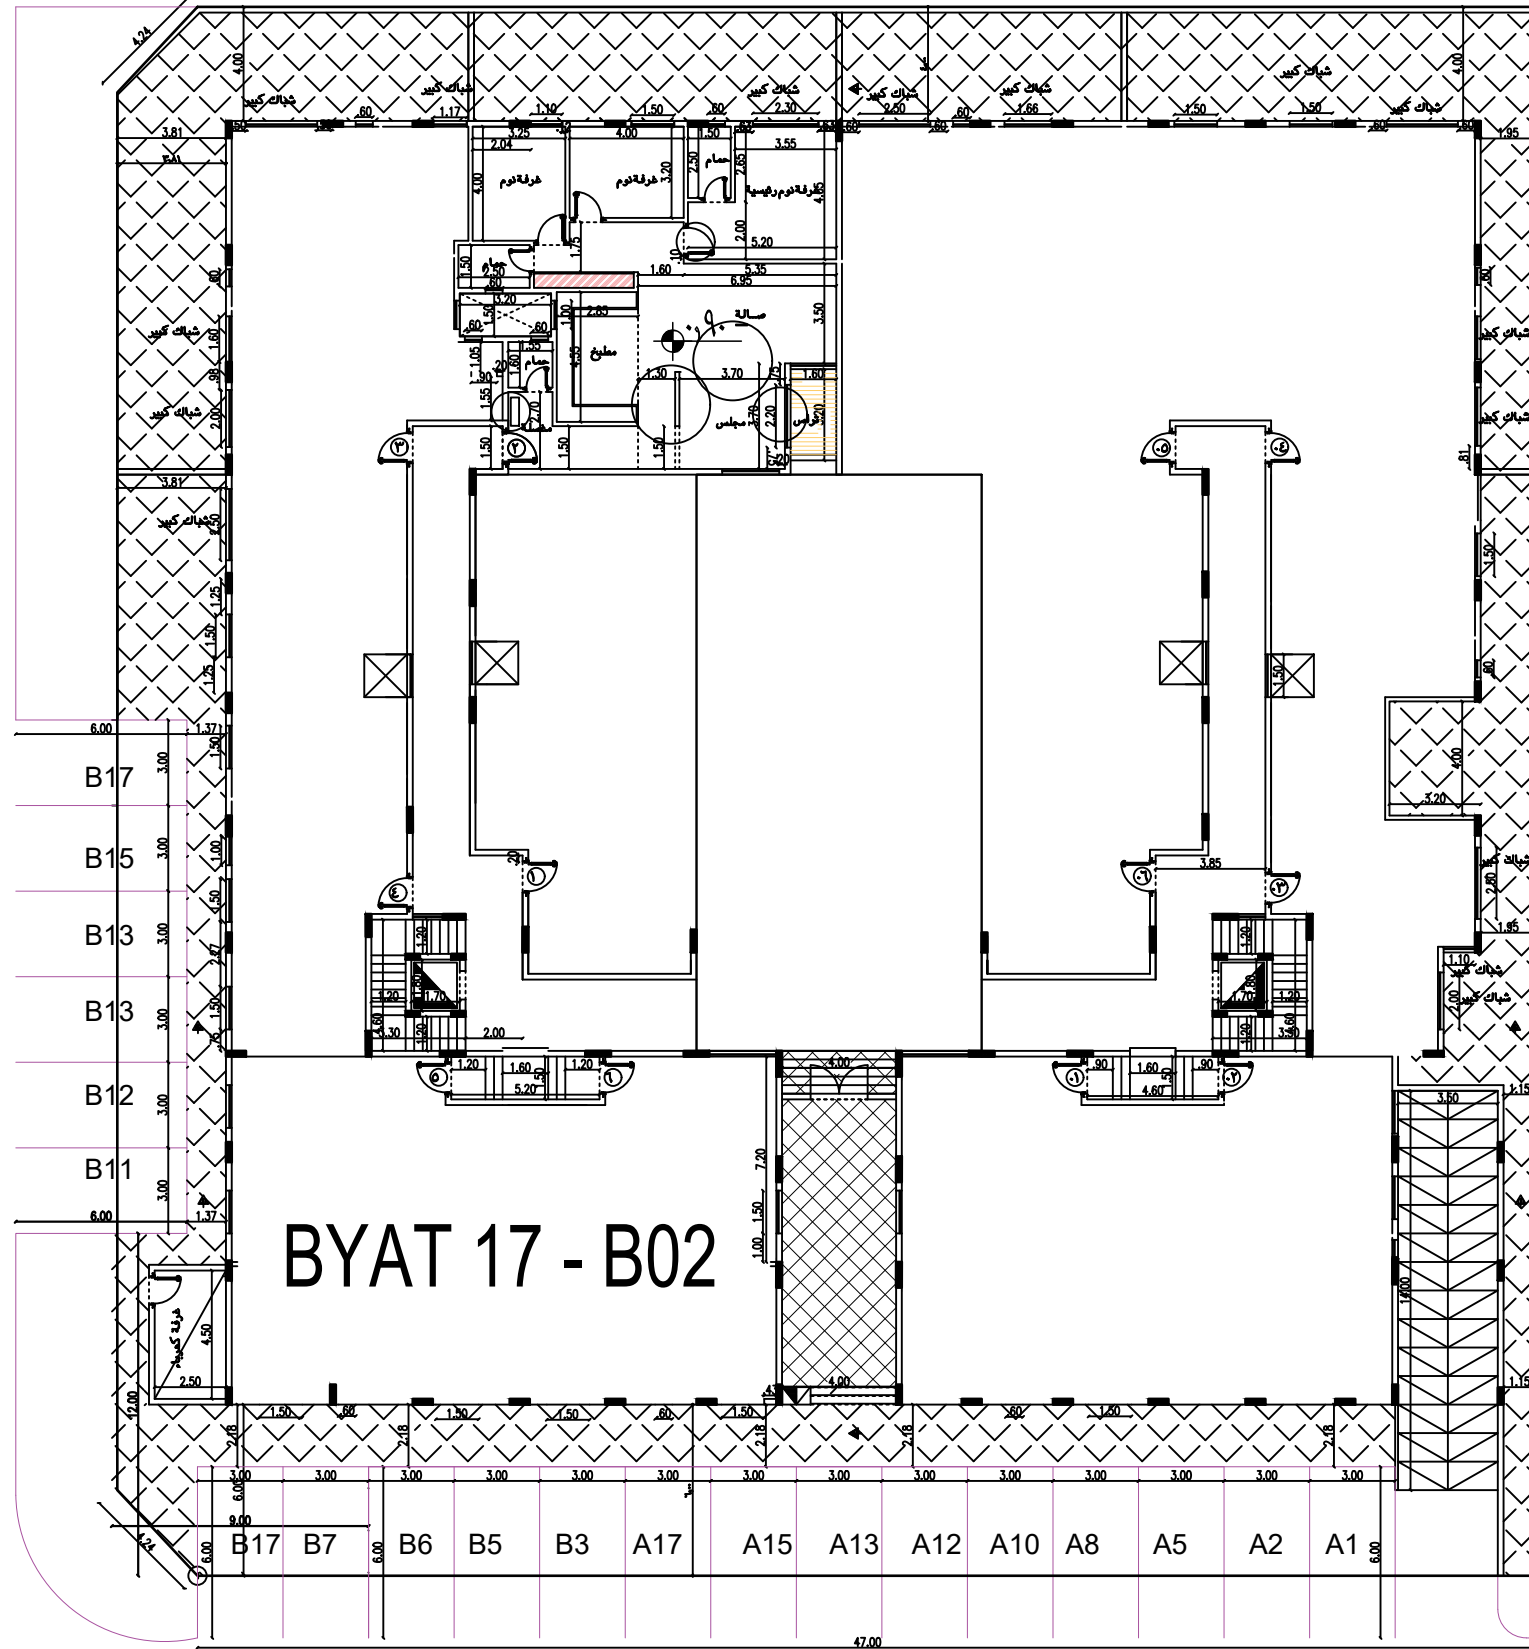

شارع ٢٠ متر


قطعة رقم ٥٠٩

قطعة رقم ٥١٠

شارع ٣٦ متر

شارع ٢٠ متر

شارع ٢٠ متر

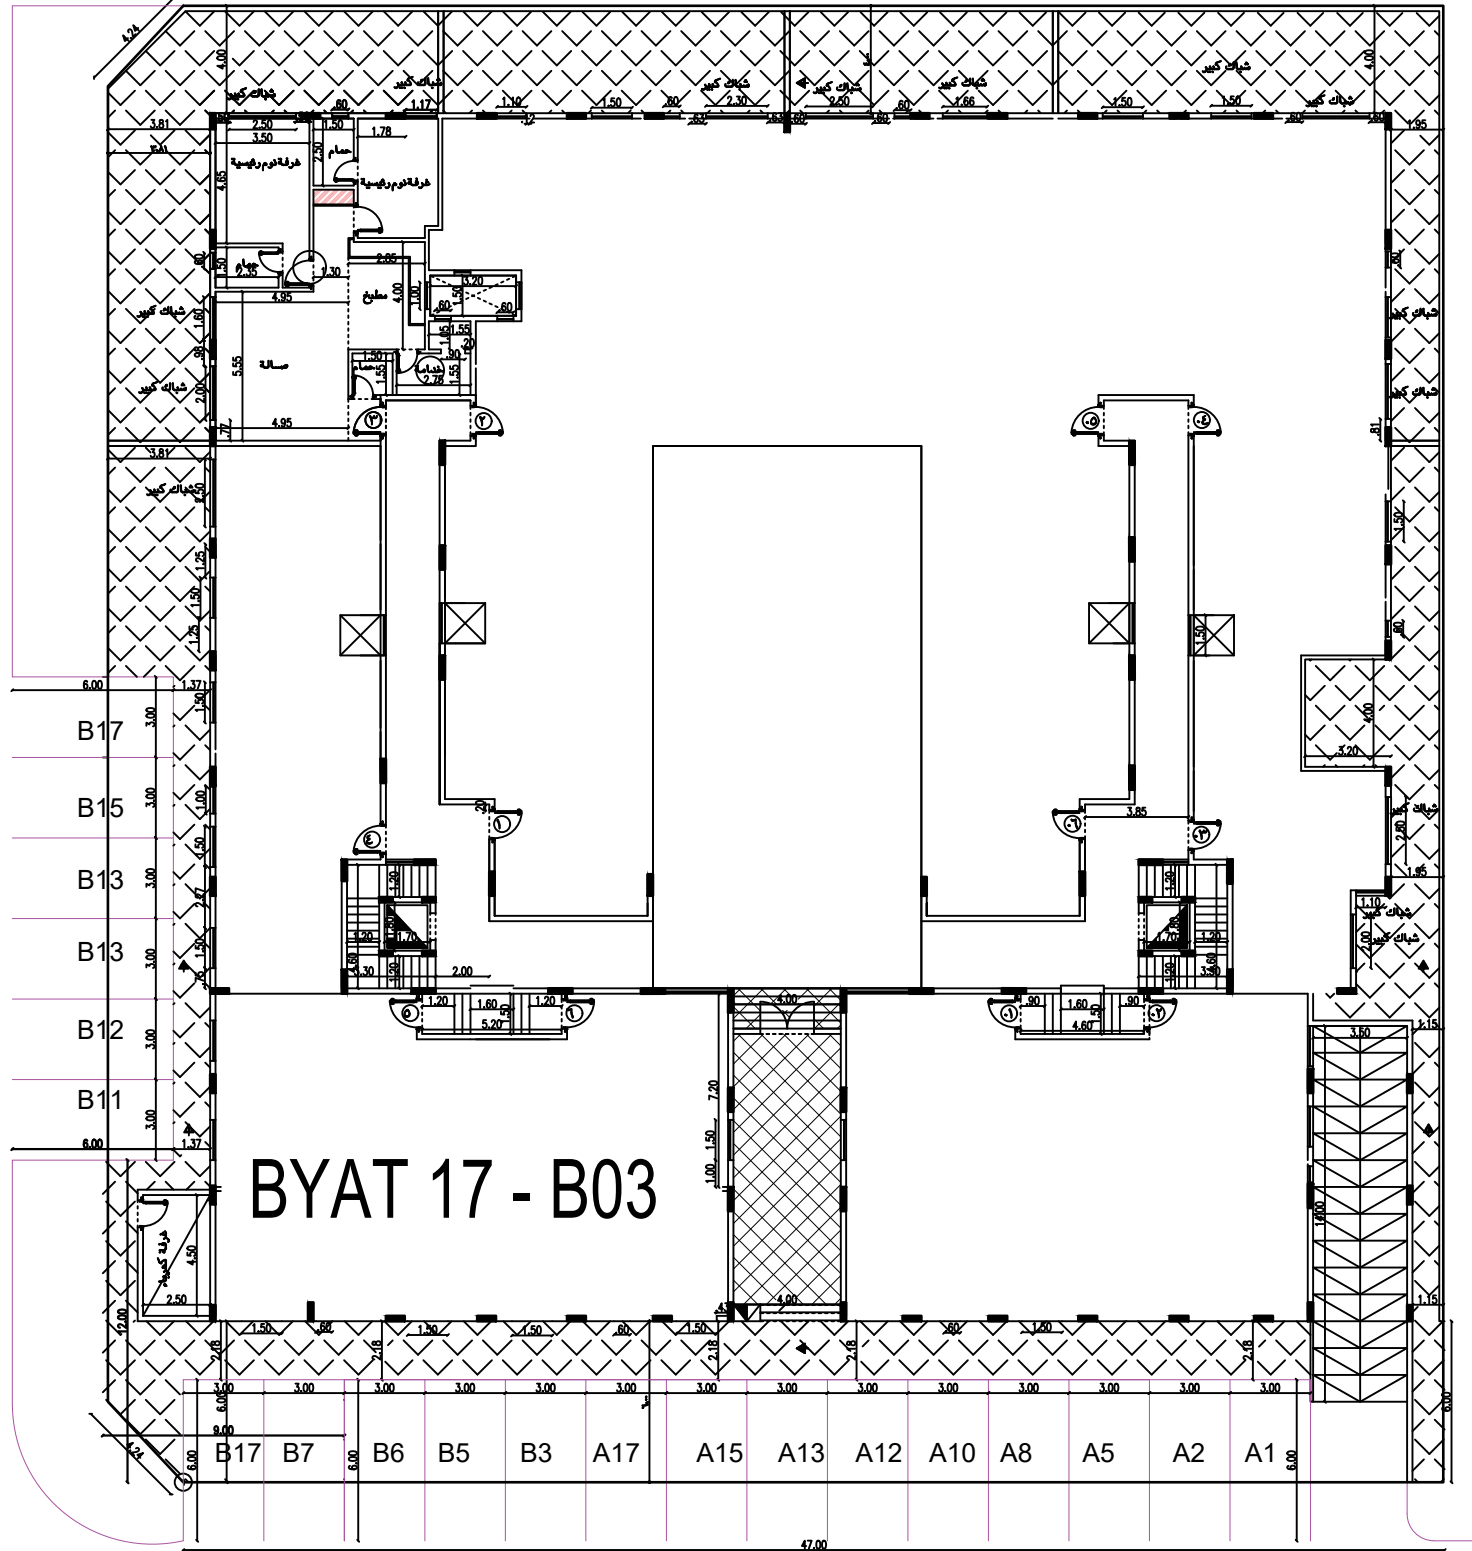


قطعة رقم ٥٠٩

قطعة رقم ٥١٠

شارع ٣٦ متر

شارع ٢٠ متر

شارع ٢٠ متر

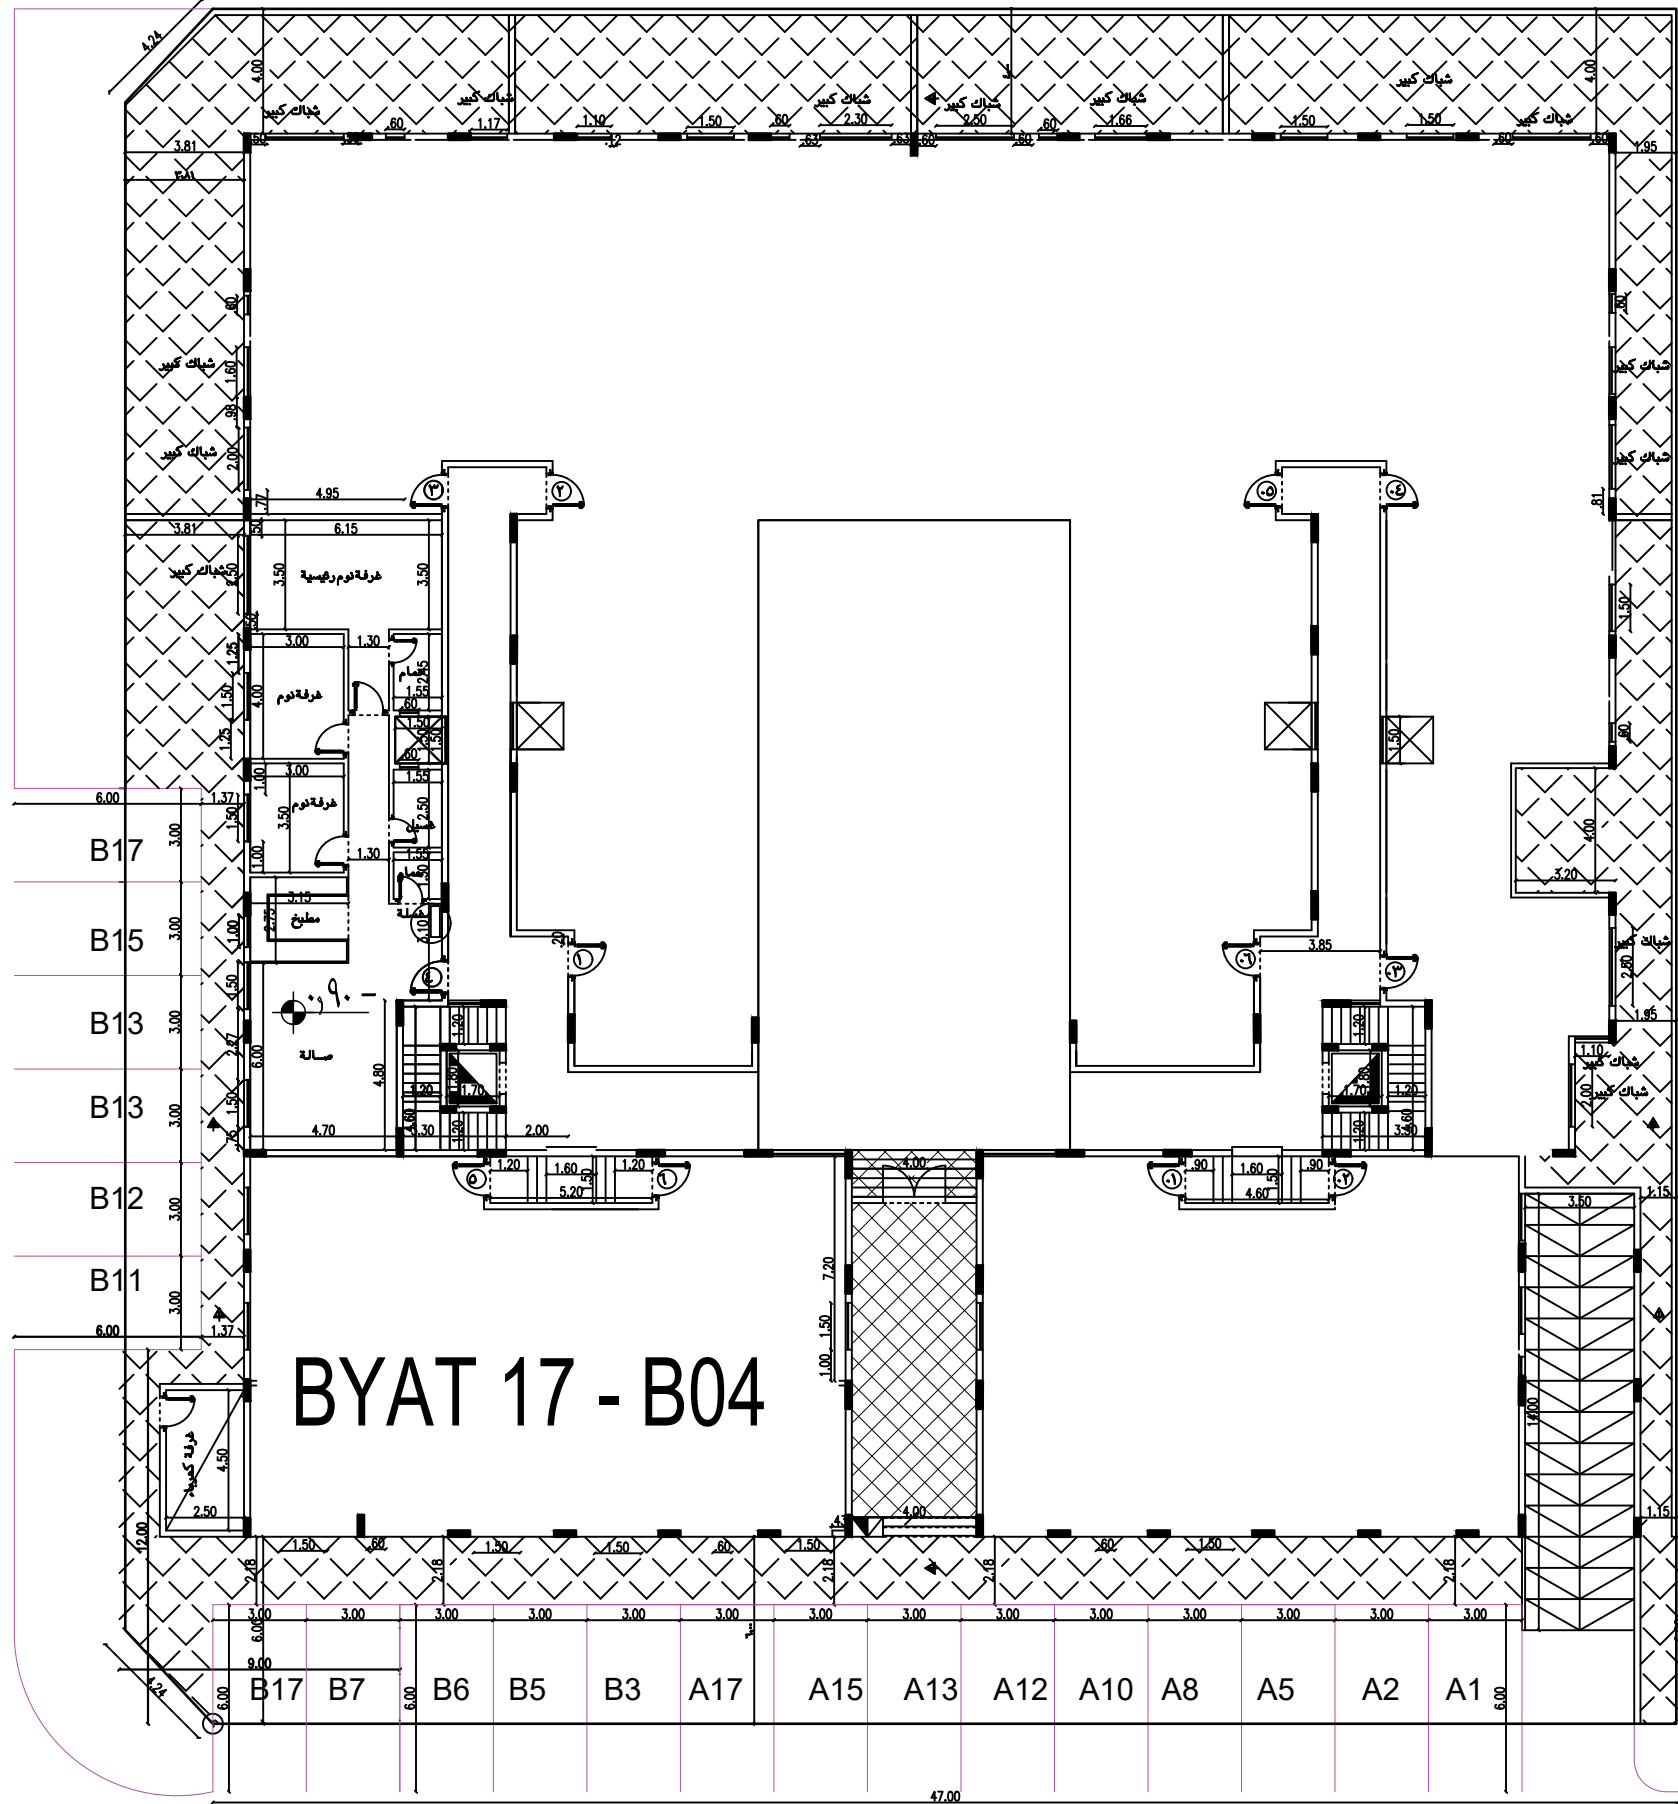


قطعة رقم ٥٠٩

قطعة رقم ٥١٠

شارع ٣٦ متر

شارع ٢٠ متر


شارع ٢٠ متر

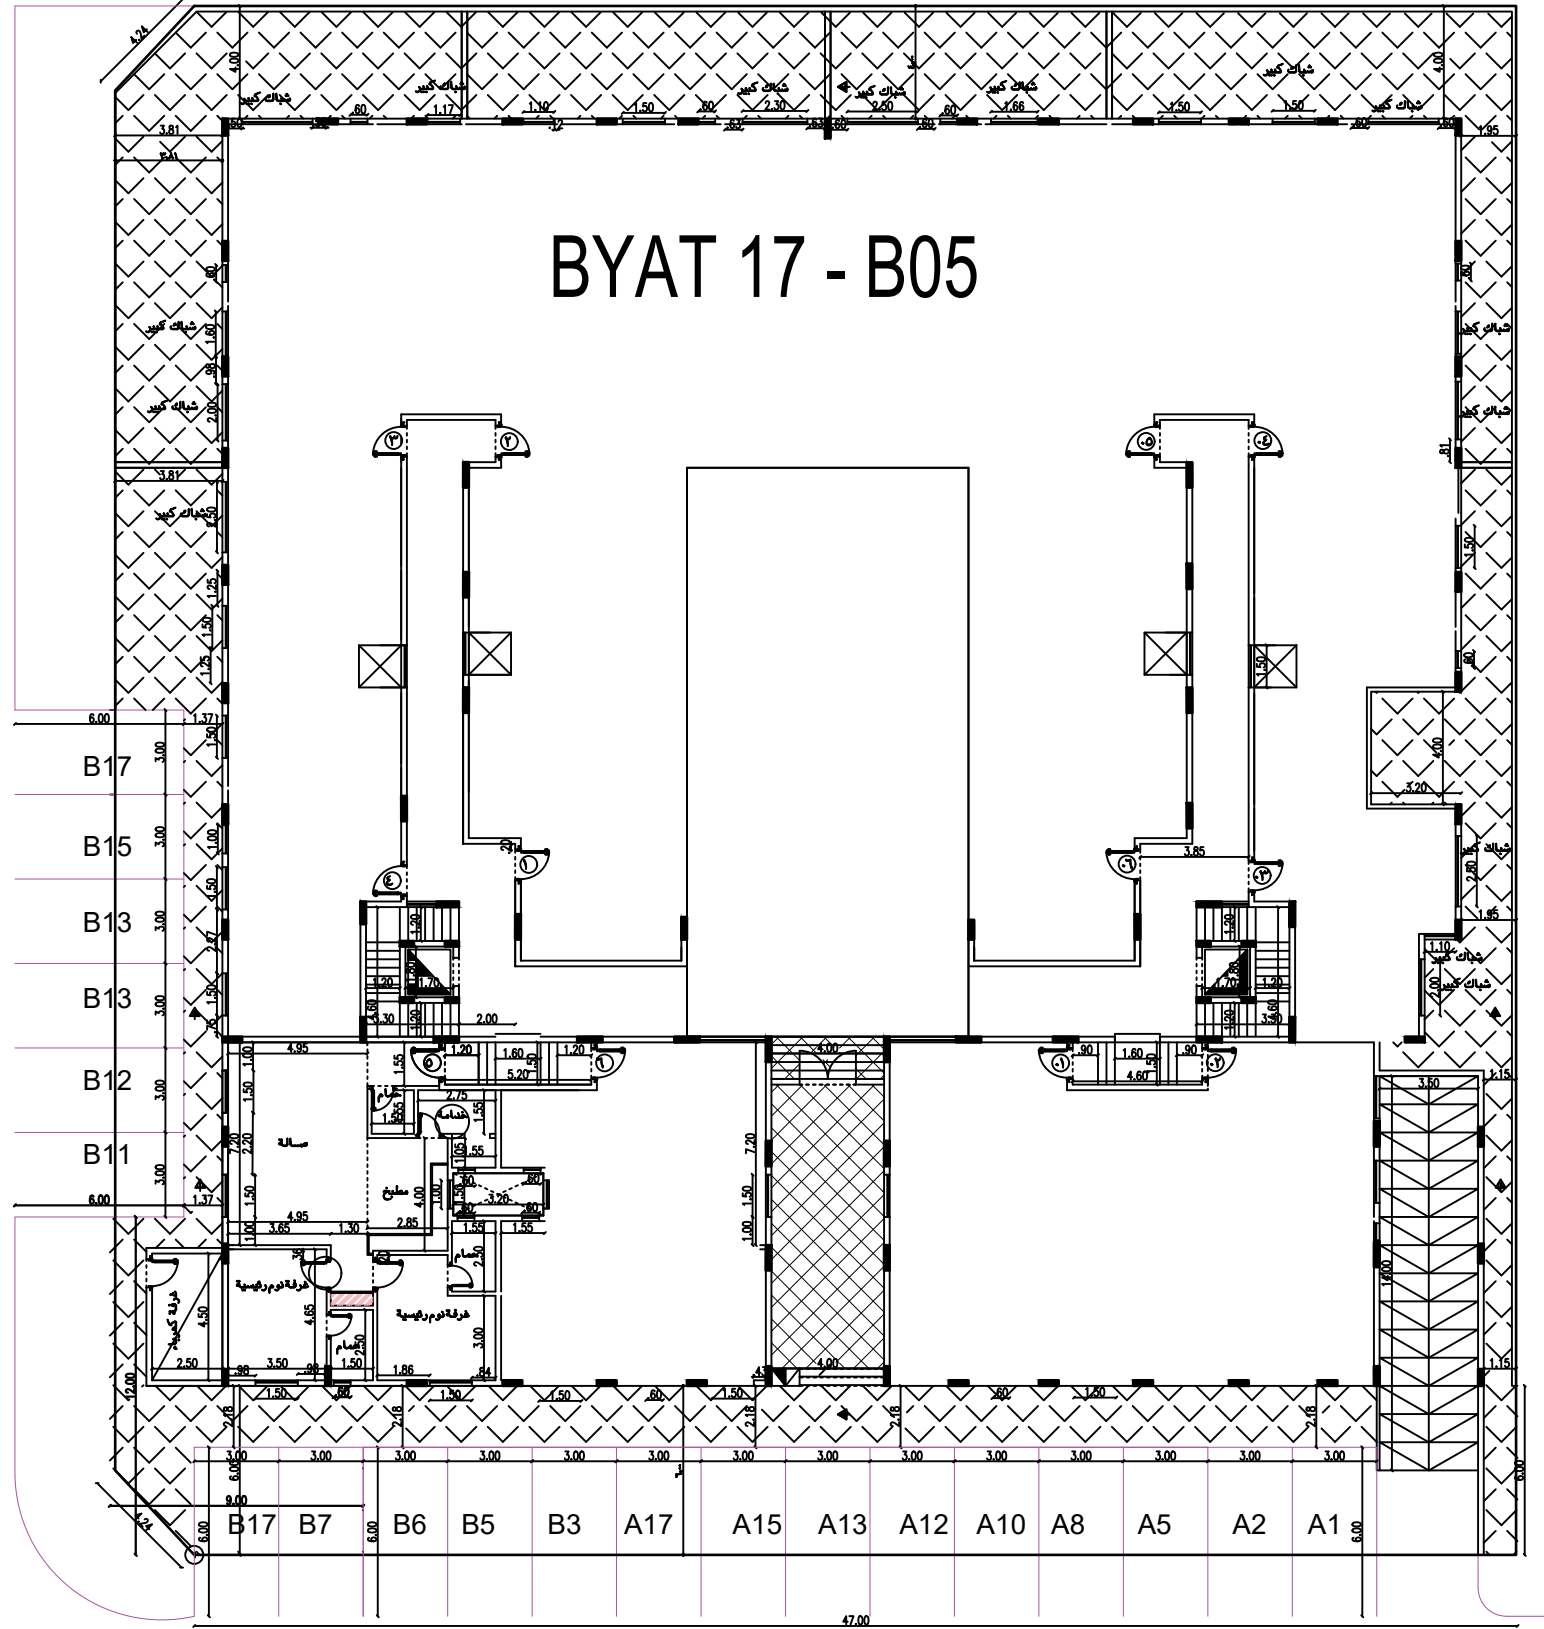

شارع ٣٦ متر

شارع ٢٠ متر

شارع ٢٠ متر

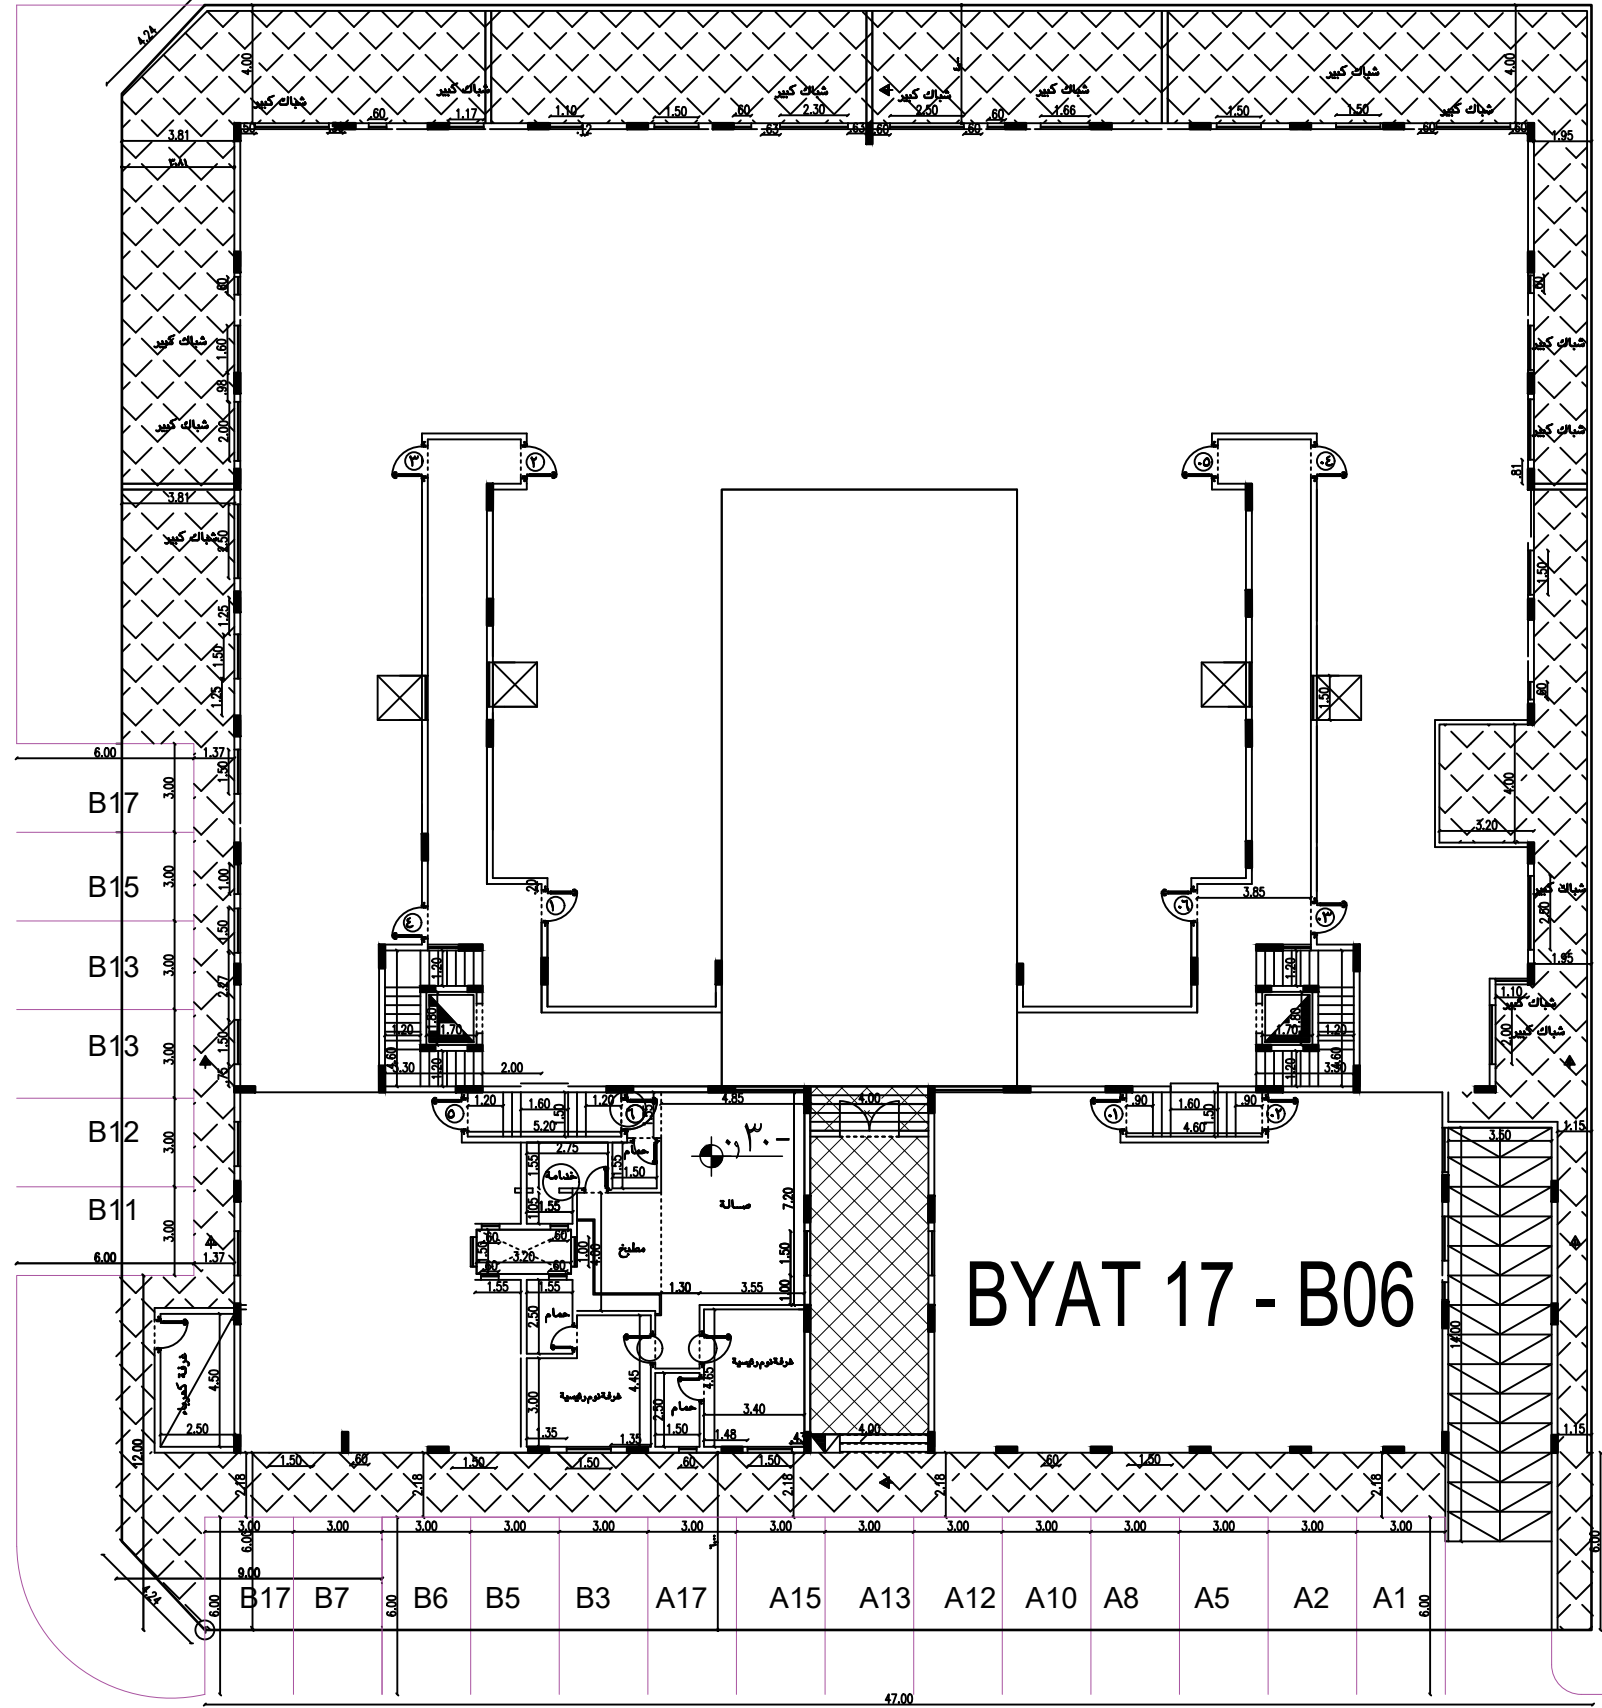

قطعة رقم ٥٠٩

قطعة رقم ٥١٠

شارع ٢٠ متر