


شارع ١٥ متر

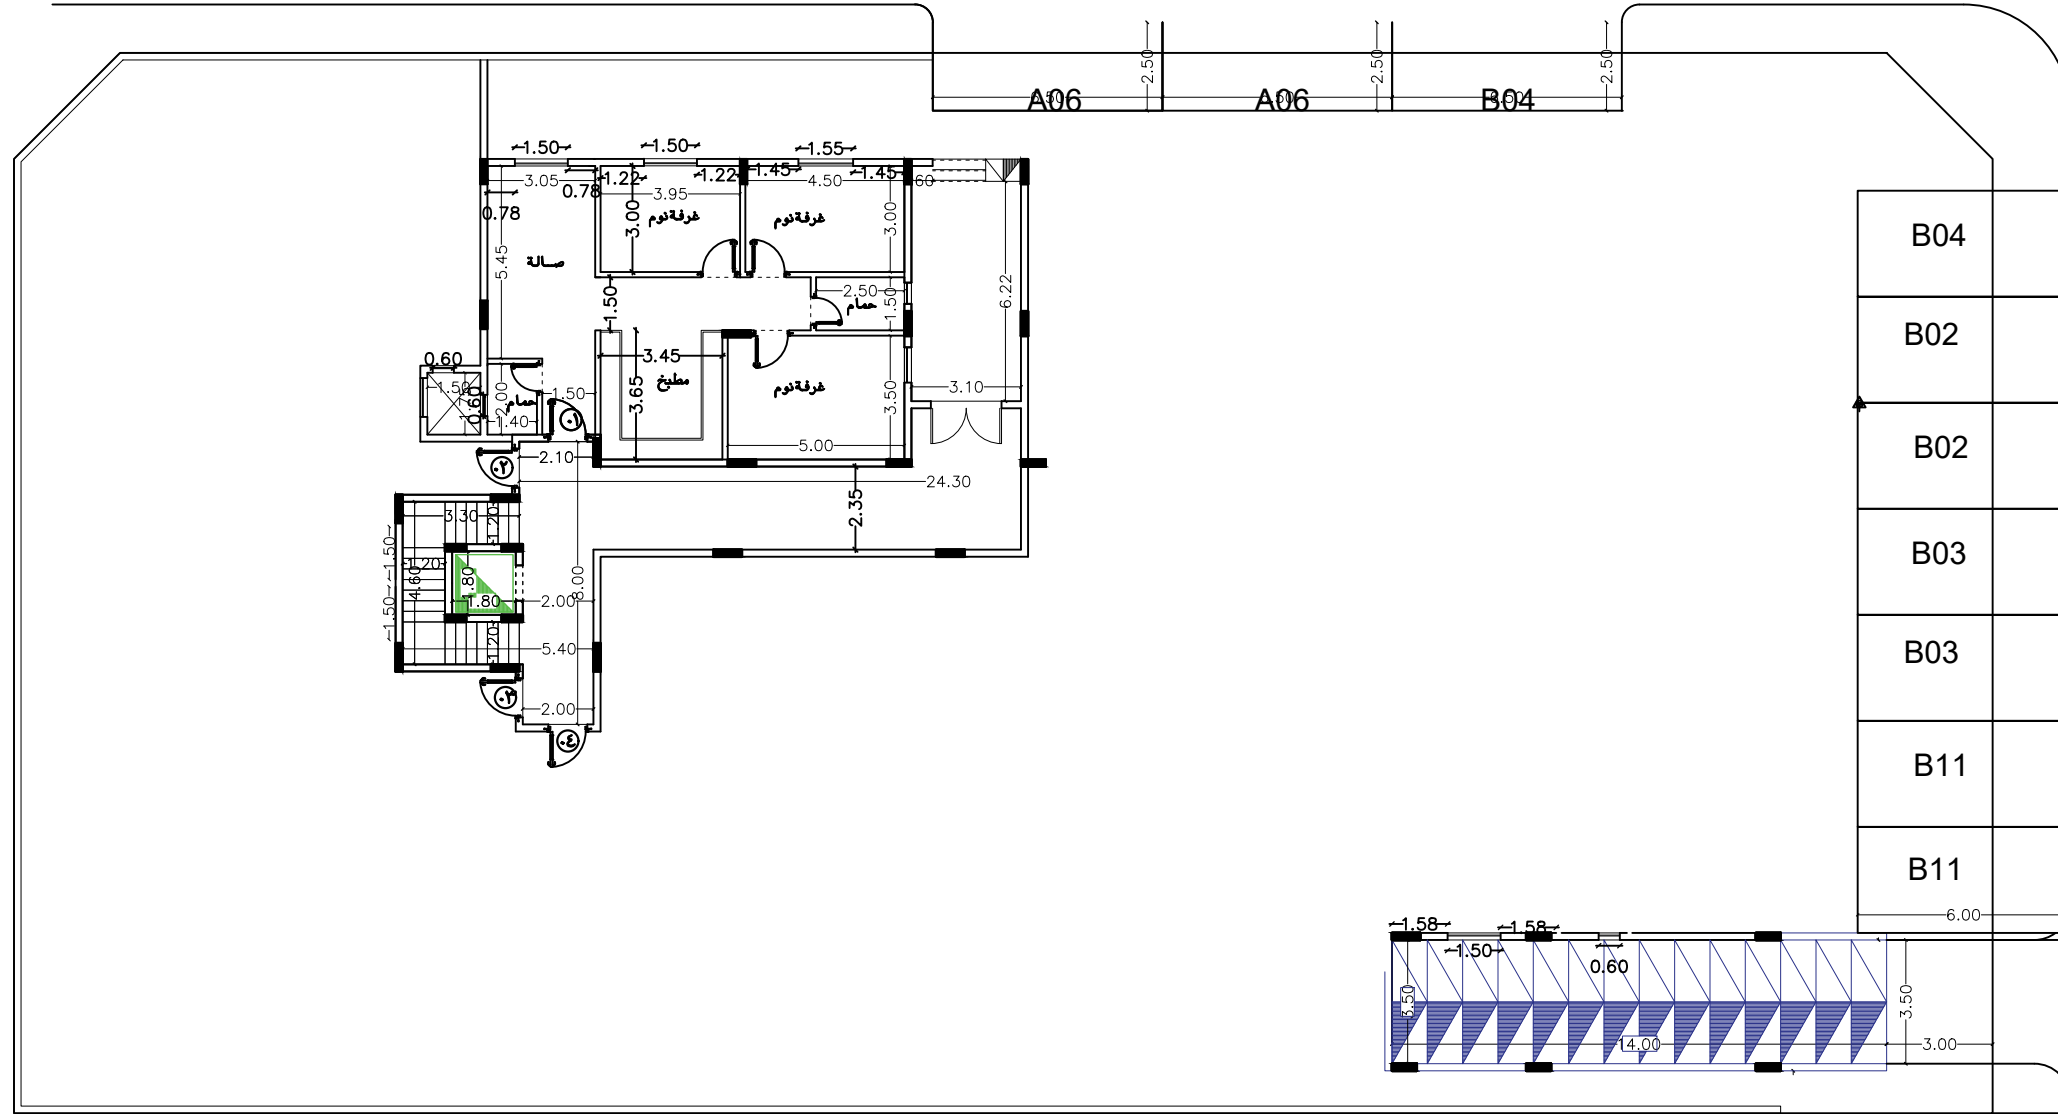

شارع ٣٠ متر

قطعة رقم ٦٠٠

قطعة رقم ٥٩٩

BYAT 18 - A1

مسقط افقى الدور الارضى

اسم المشروع / عمارة سكنية

اسم المالك/ دار بيات للتطوير العقارى

الموقع / حى المرسلات

مخطط رقم ١١٢٨

رقم القطعة ٥٩٨ - ٥٩٧


رقم الصك ٧٩٣٥٩٢...٦١٥

scale
non

date
03/2021

NO.
ARC 02

شارع ١٥ متر

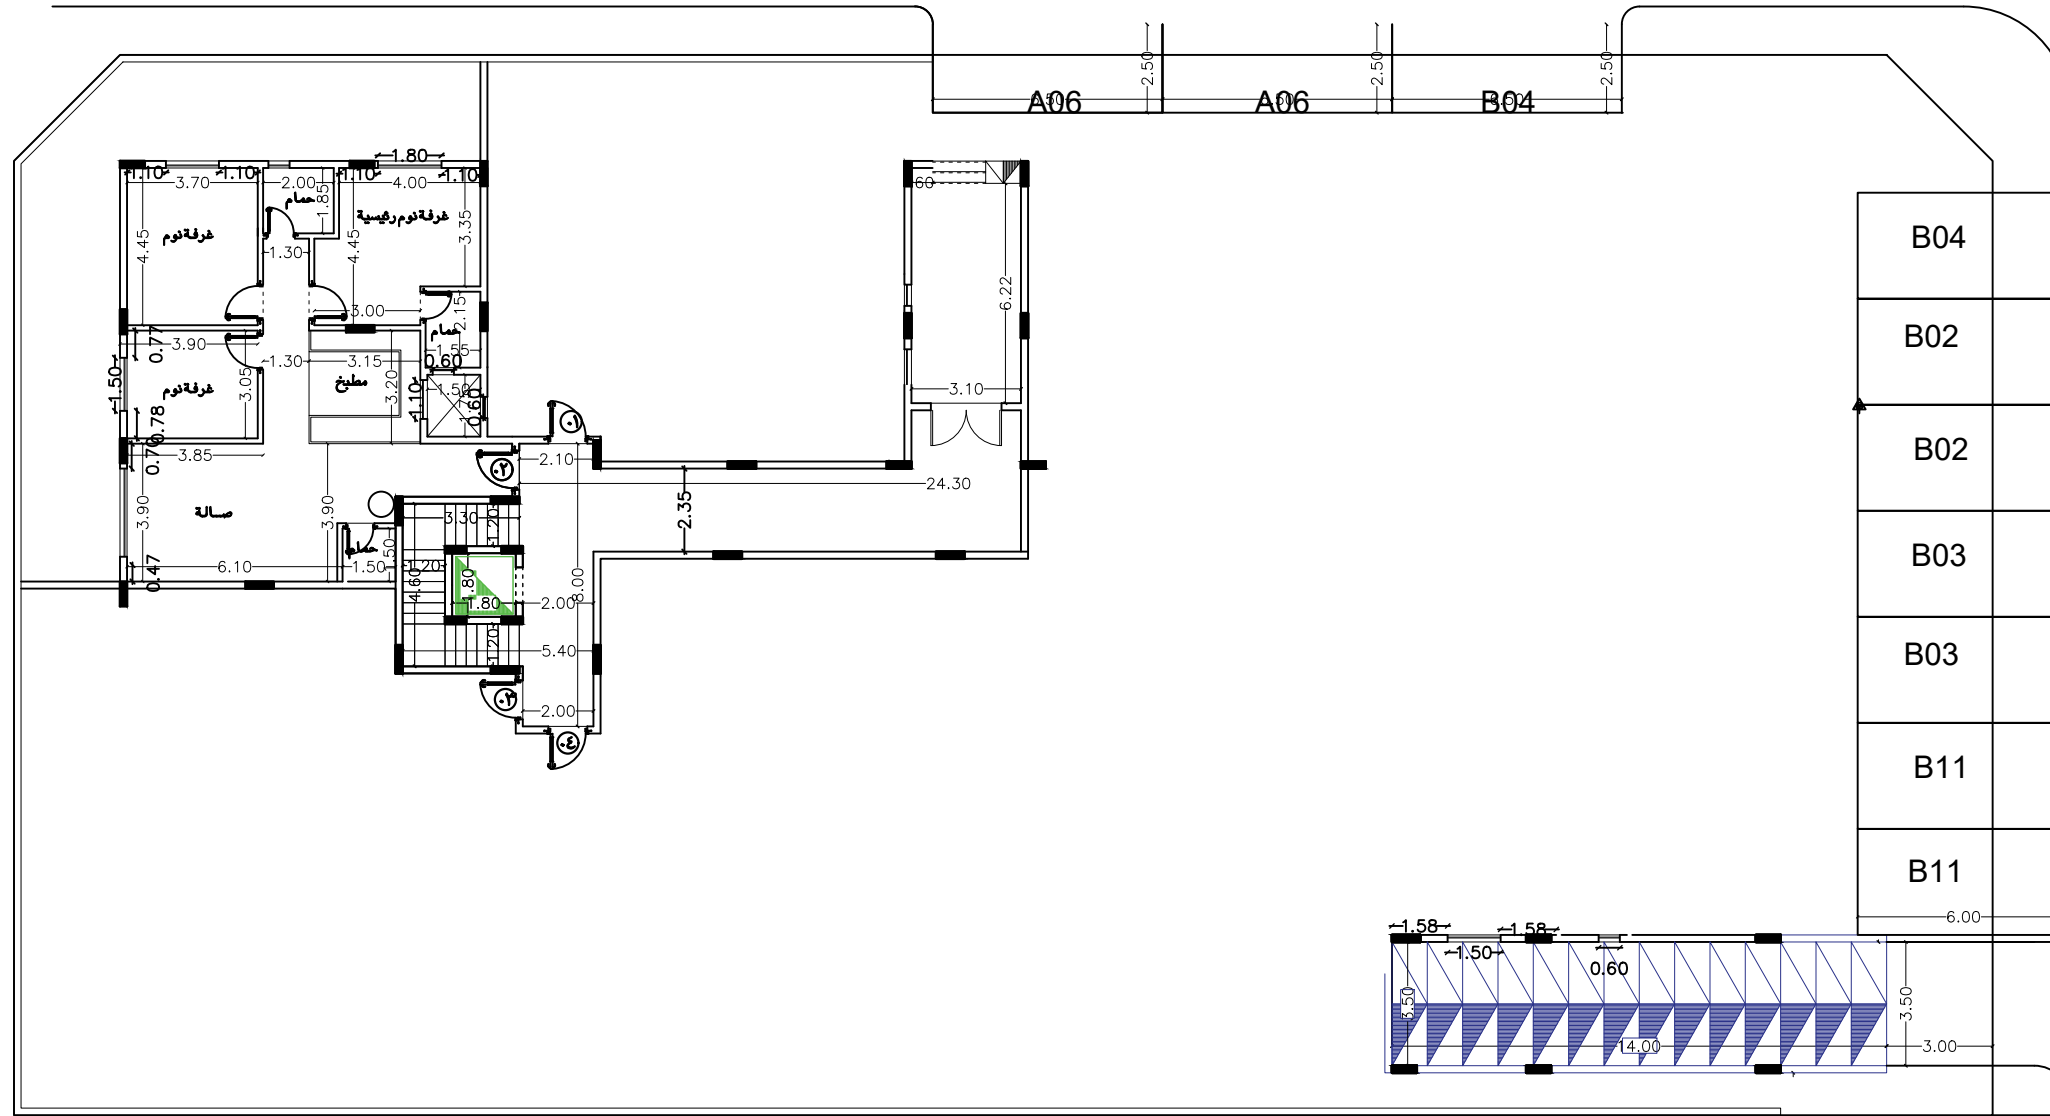

شارع ٣٠ متر

قطعة رقم ٦٠٠

قطعة رقم ٥٩٩

BYAT 18 - A2


مسقط افقى الدور الارضى

اسم المشروع / عمارة سكنية
اسم المالك/ دار بيات للتطوير العقارى

الموقع /	حى المرسلات
مخطط رقم	١١٢٨
رقم القطعة	٥٩٨ - ٥٩٧
رقم الصك	٧٩٣٥٩٢...٦١٥

scale	date	NO.
non	03/2021	ARC 02

شارع ١٥ متر

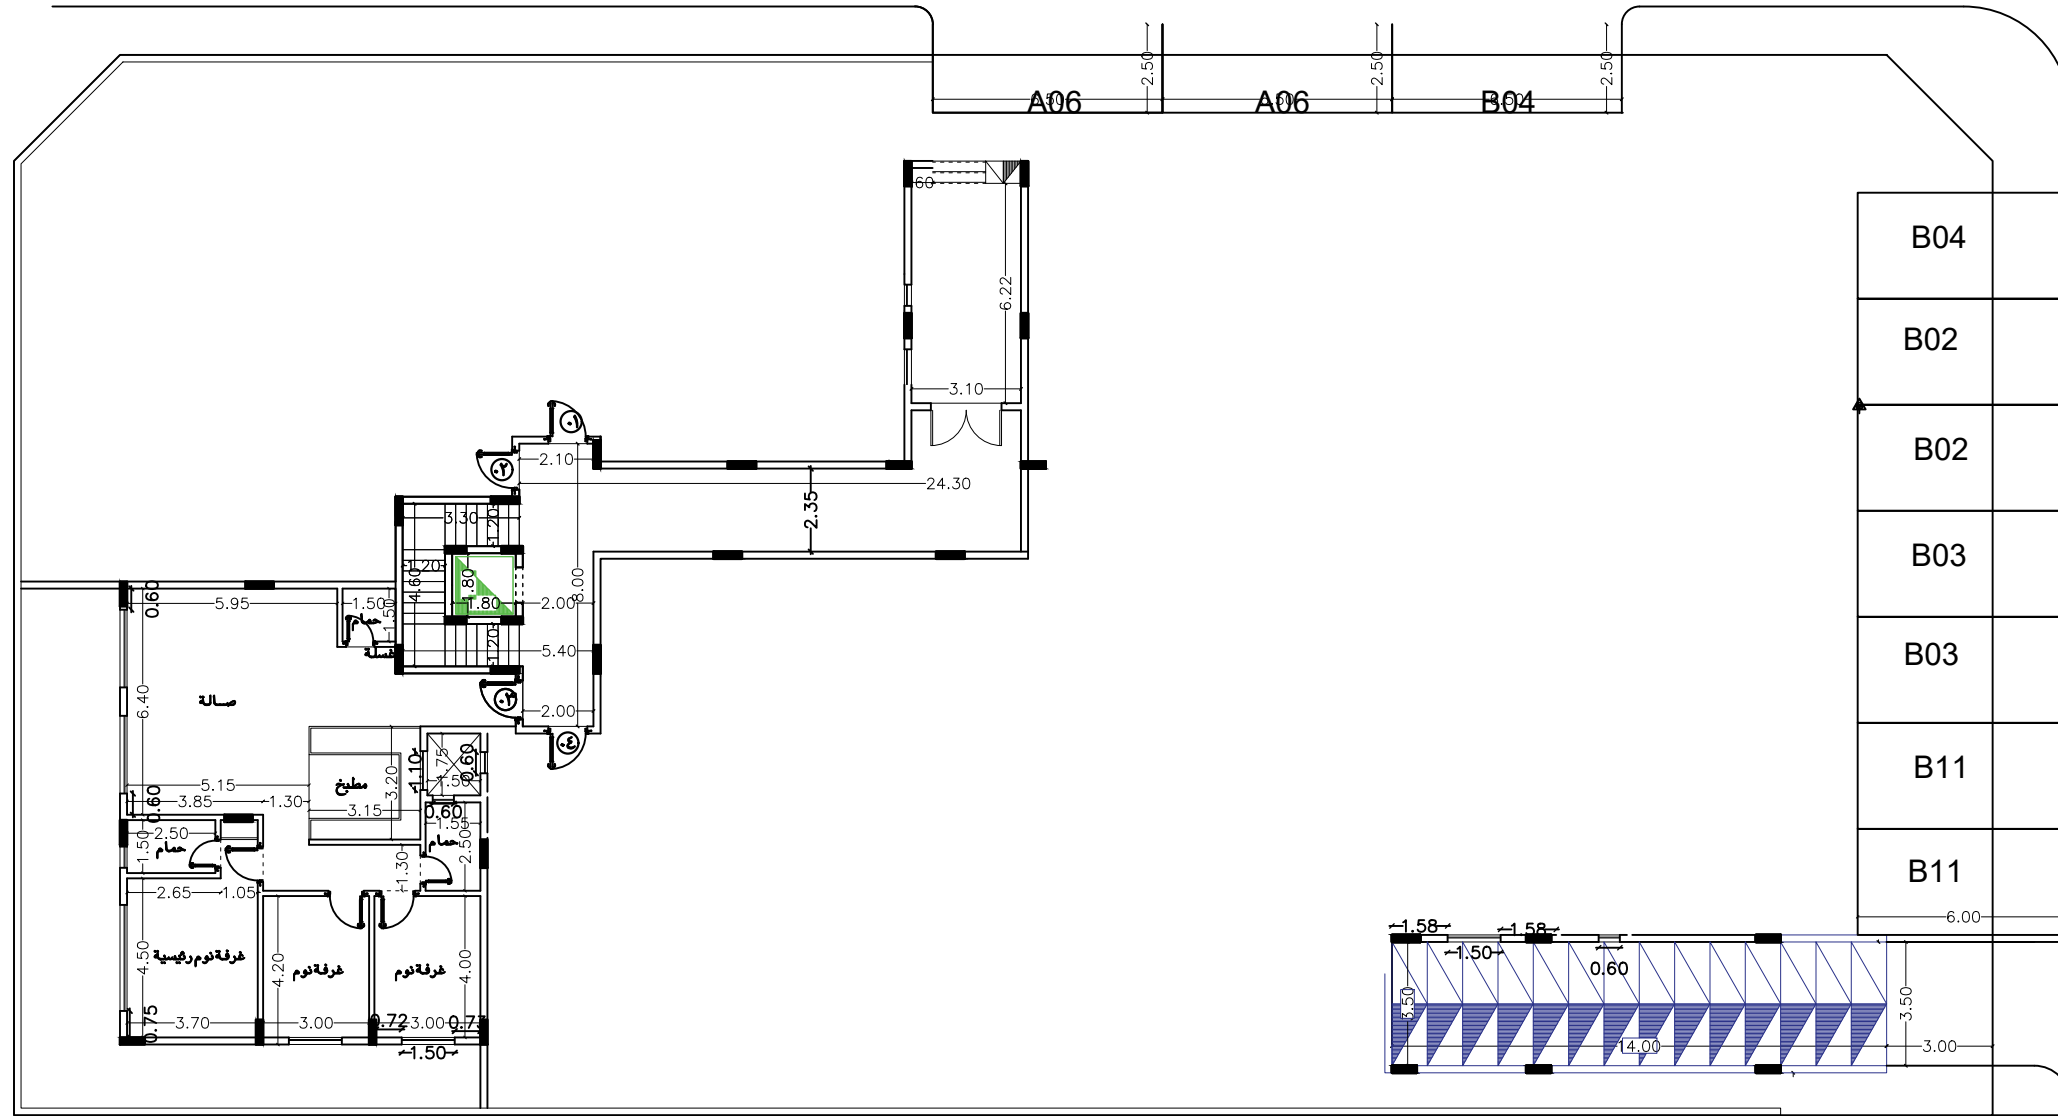

شارع ٣٠ متر

قطعة رقم ٦٠٠

قطعة رقم ٥٩٩

BYAT 18 - A3

مسطح افقى الدور الارضى


اسم المشروع / عمارة سكنية

اسم المالك/ دار بيات للتطوير العقارى

الموقع /	حى المرسلات
مخطط رقم	١١٢٨
رقم القطعة	٥٩٨ - ٥٩٧
رقم الصك	٧٩٣٥٩٢...٦١٥

scale	date	NO.
non	03/2021	ARC 02

شارع ١٥ متر

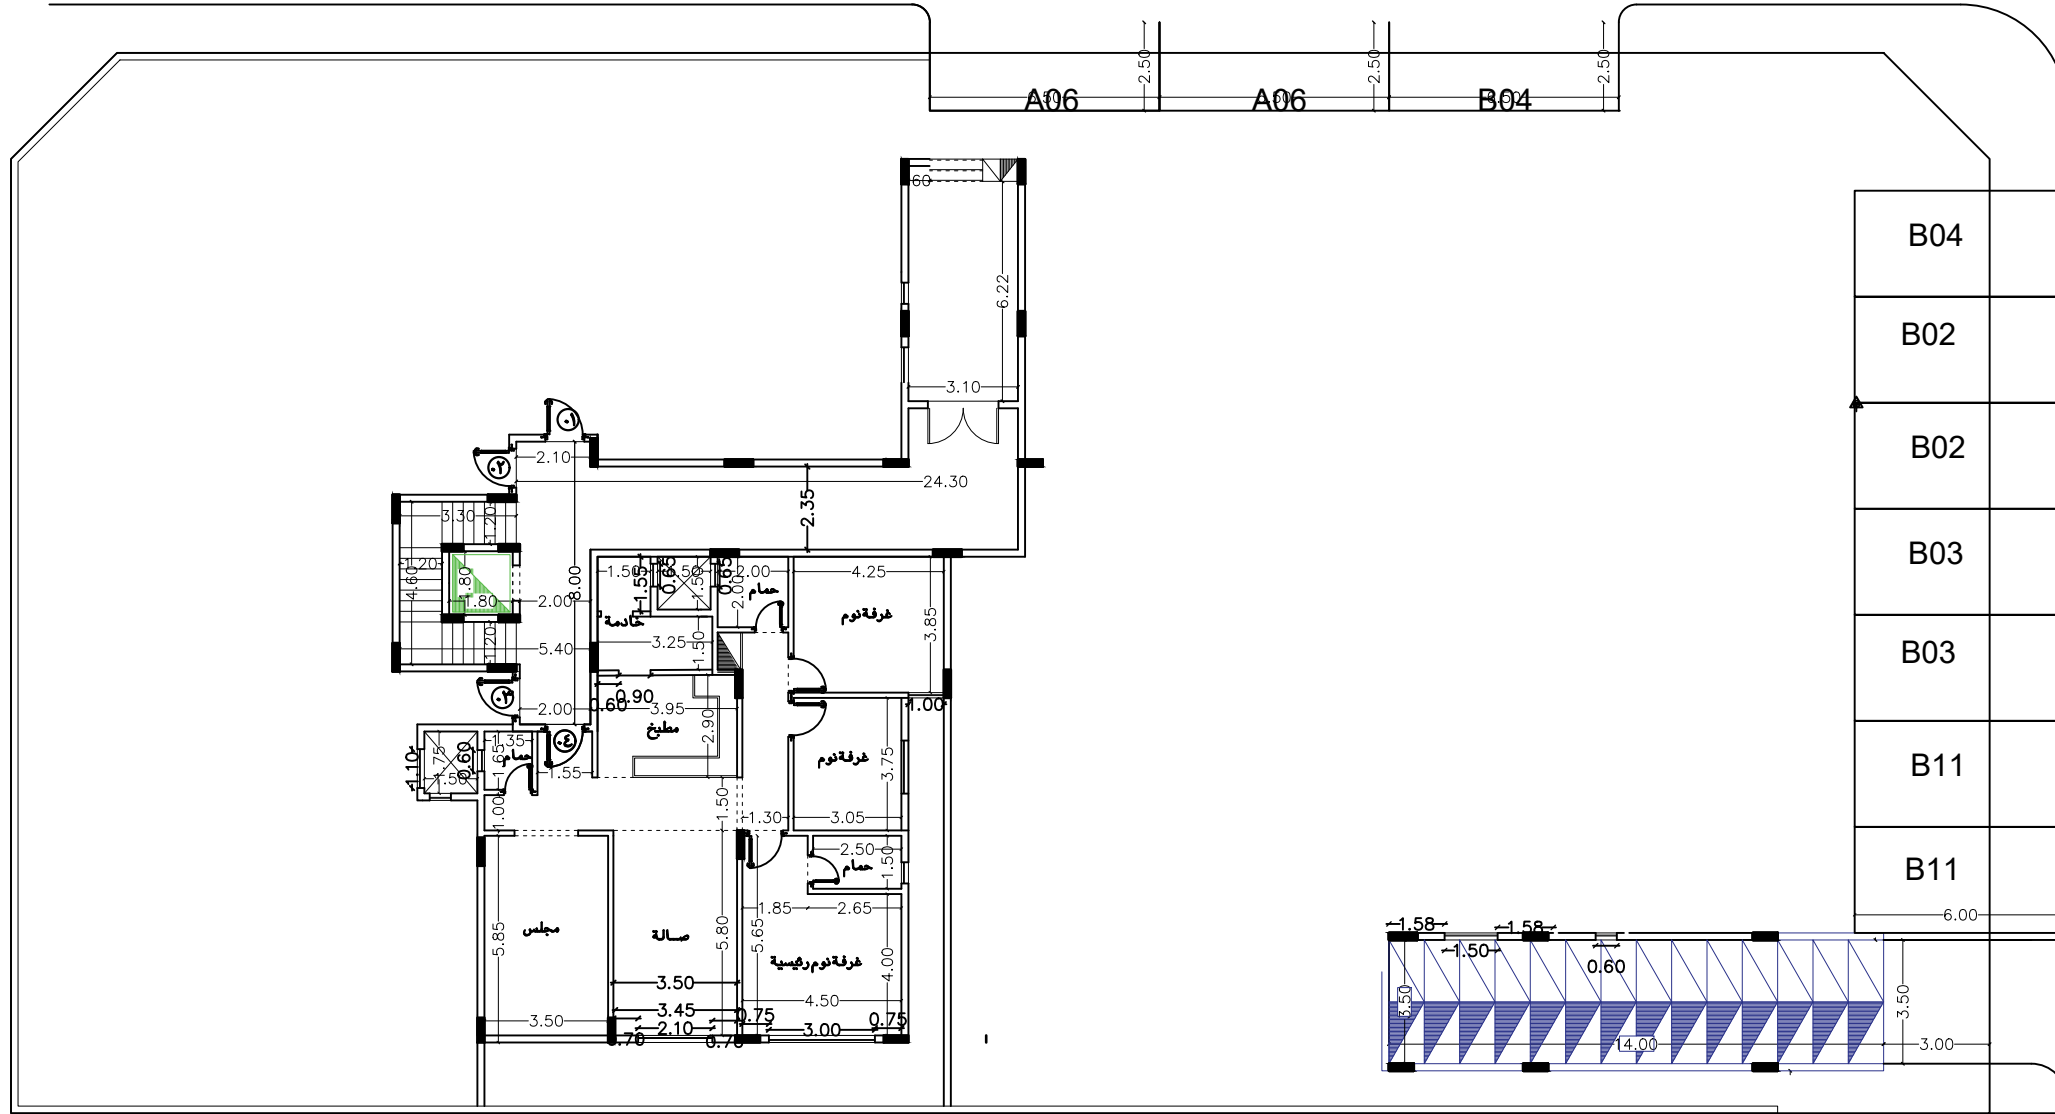

شارع ٣٠ متر

قطعة رقم ٦٠٠

قطعة رقم ٥٩٩

BYAT 18 - A4

مسقط افقى الدور الارضى

اسم المشروع / عمارة سكنية

اسم المالك/ دار بيات للتطوير العقارى

الموقع / حى المرسلات

مخطط رقم ١١٢٨


رقم القطعة ٥٩٨ - ٥٩٧

رقم الصك ٧٩٣٥٩٢...٦١٥

scale
non

date
03/2021

NO.
ARC 02

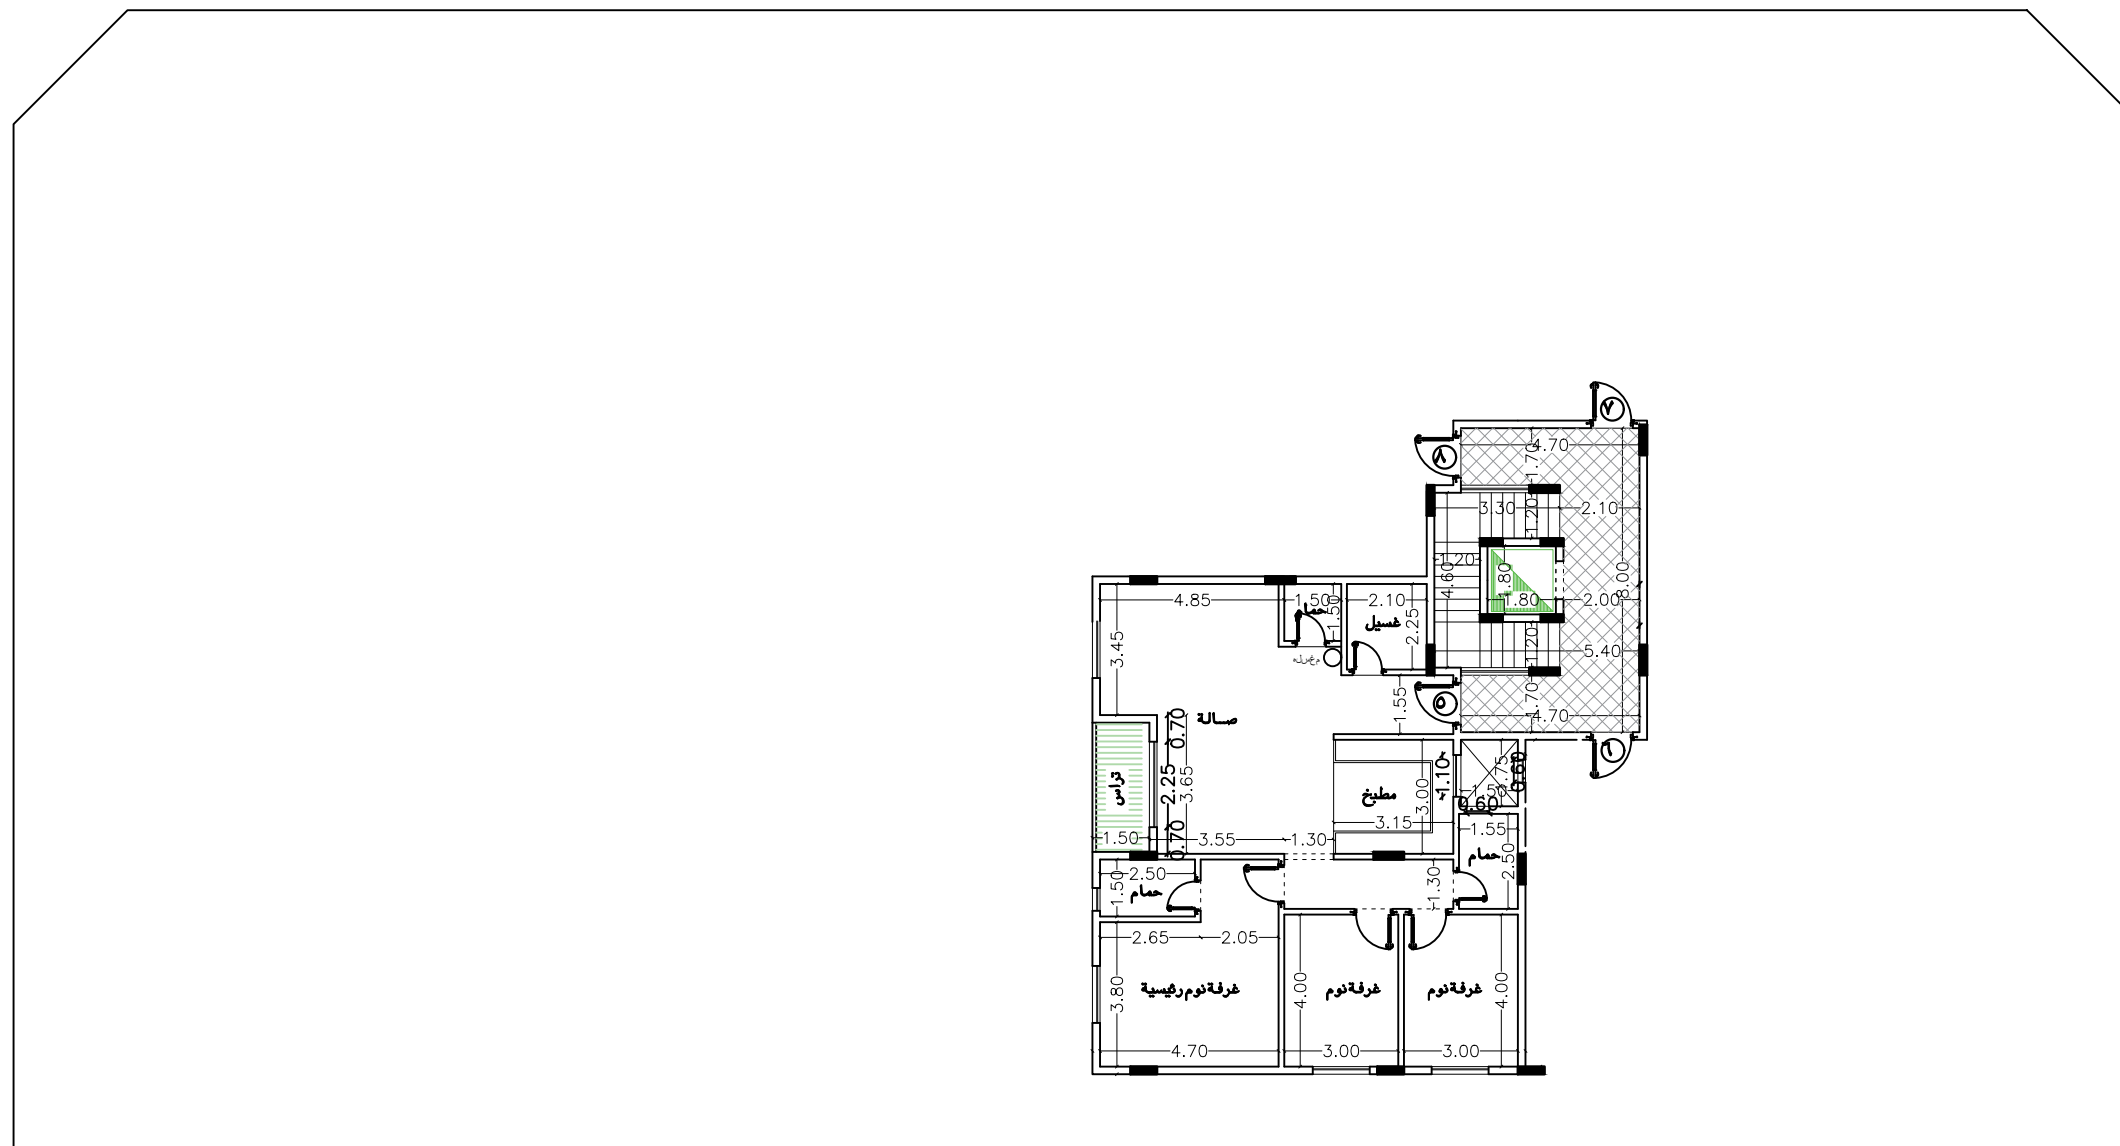

مسقط افقى الدور الاول علوى

اسم المشروع / عمارة سكنية

اسم المالك/ دار بيات للتطوير العقارى

الموقع /	حتى المرسلات
مخطط رقم	٢١٢٨
رقم القطعة	٥٩٨ - ٥٩٧
رقم الصك	٧٩٣٥٩٢...٦١٥

BYAT 18 - A05

scale	date	NO.
non	03/2021	ARC 03