


شارع ١٥ متر

شارع ١٥ متر

شارع ٣٠ متر

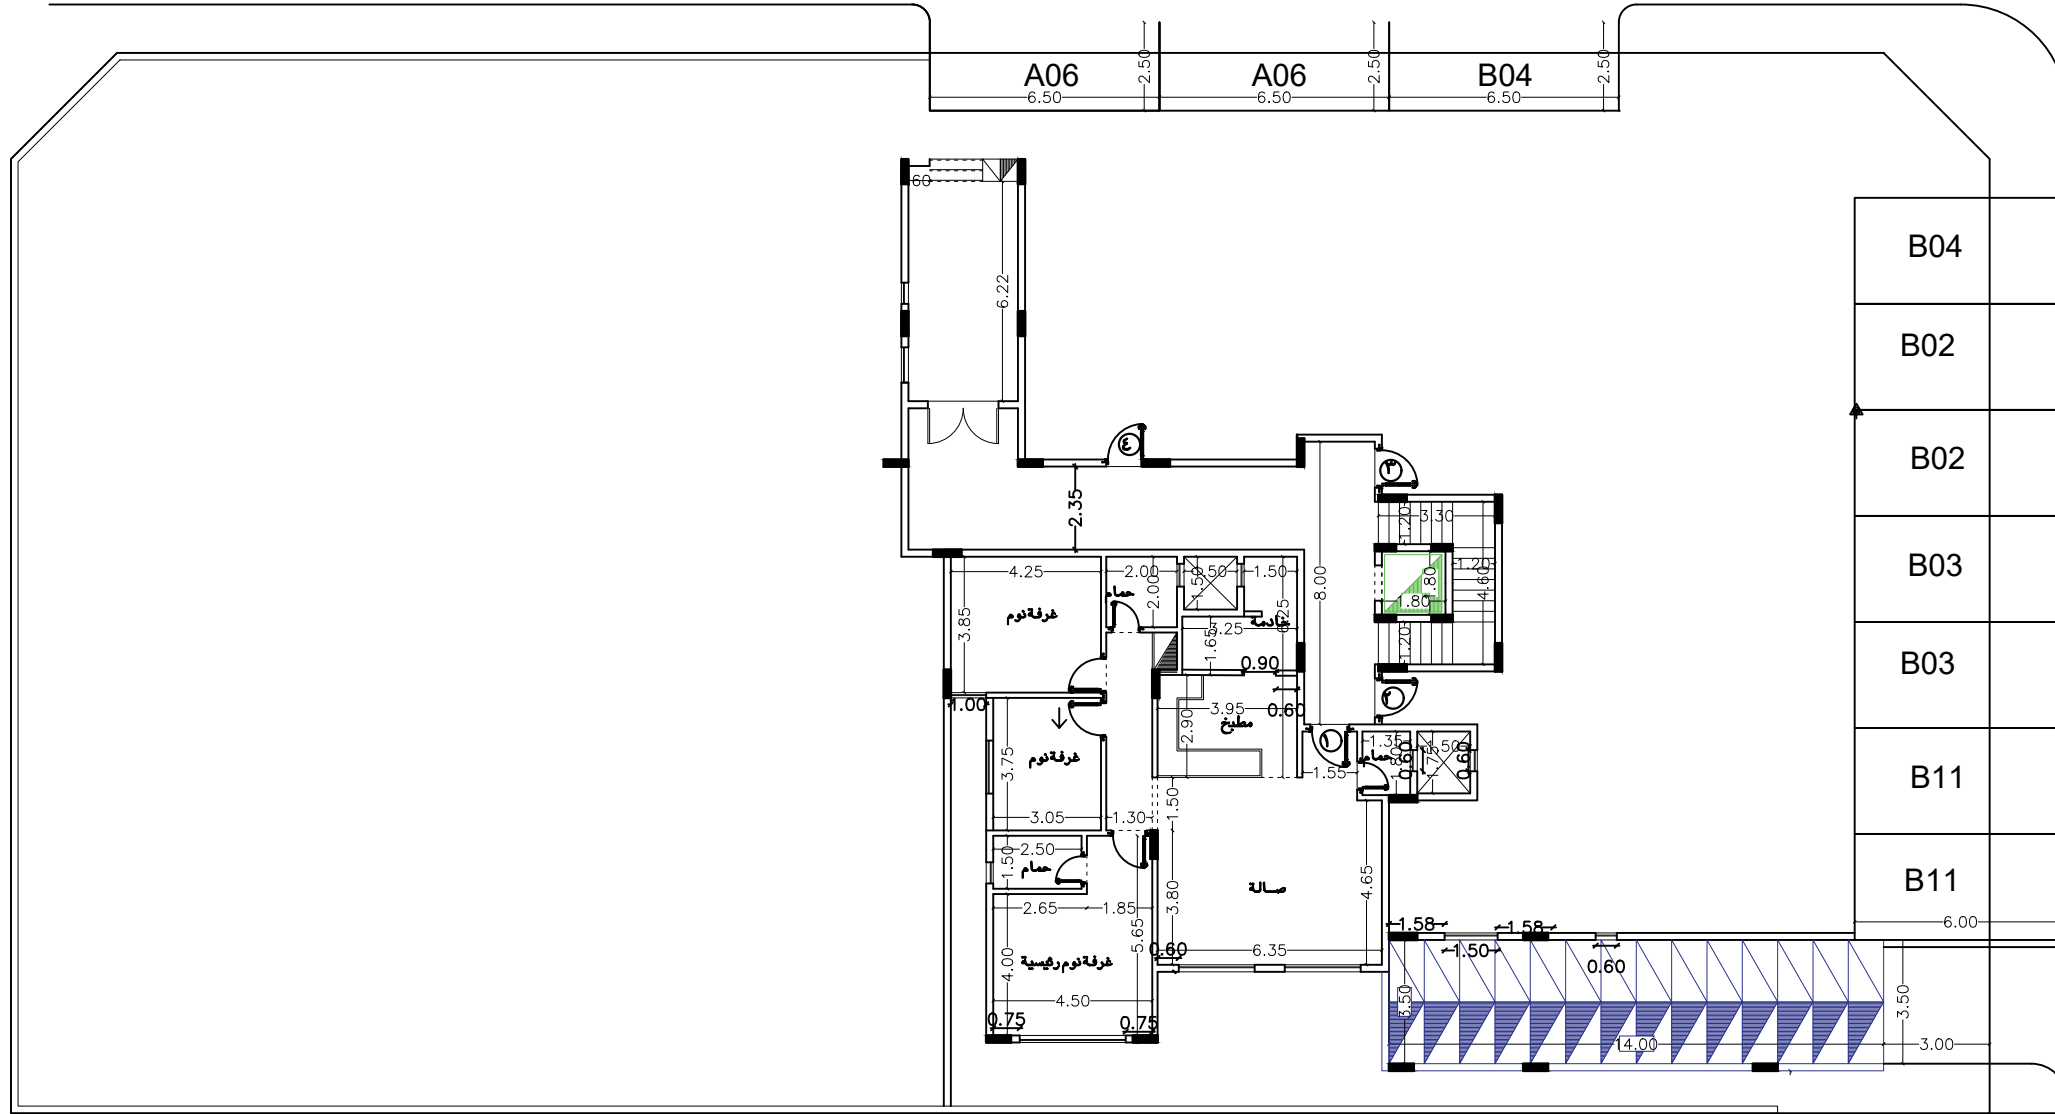

قطعة رقم ٦٠٠

قطعة رقم ٥٩٩

BYAT 18 - B01

مسقط افقى الدور الارضى

اسم المشروع / عمارة سكنية

اسم المالك/ دار بيات للتطوير العقارى

الموقع / حى المرسلات

مخطط رقم ١١٢٨

رقم القطعة ٥٩٨ - ٥٩٧

رقم الصك ٧٩٣٥٩٢...٦١٥

scale
non


date
03/2021

NO.
ARC 02

شارع ١٥ متر

شارع ١٥ متر

شارع ٣٠ متر

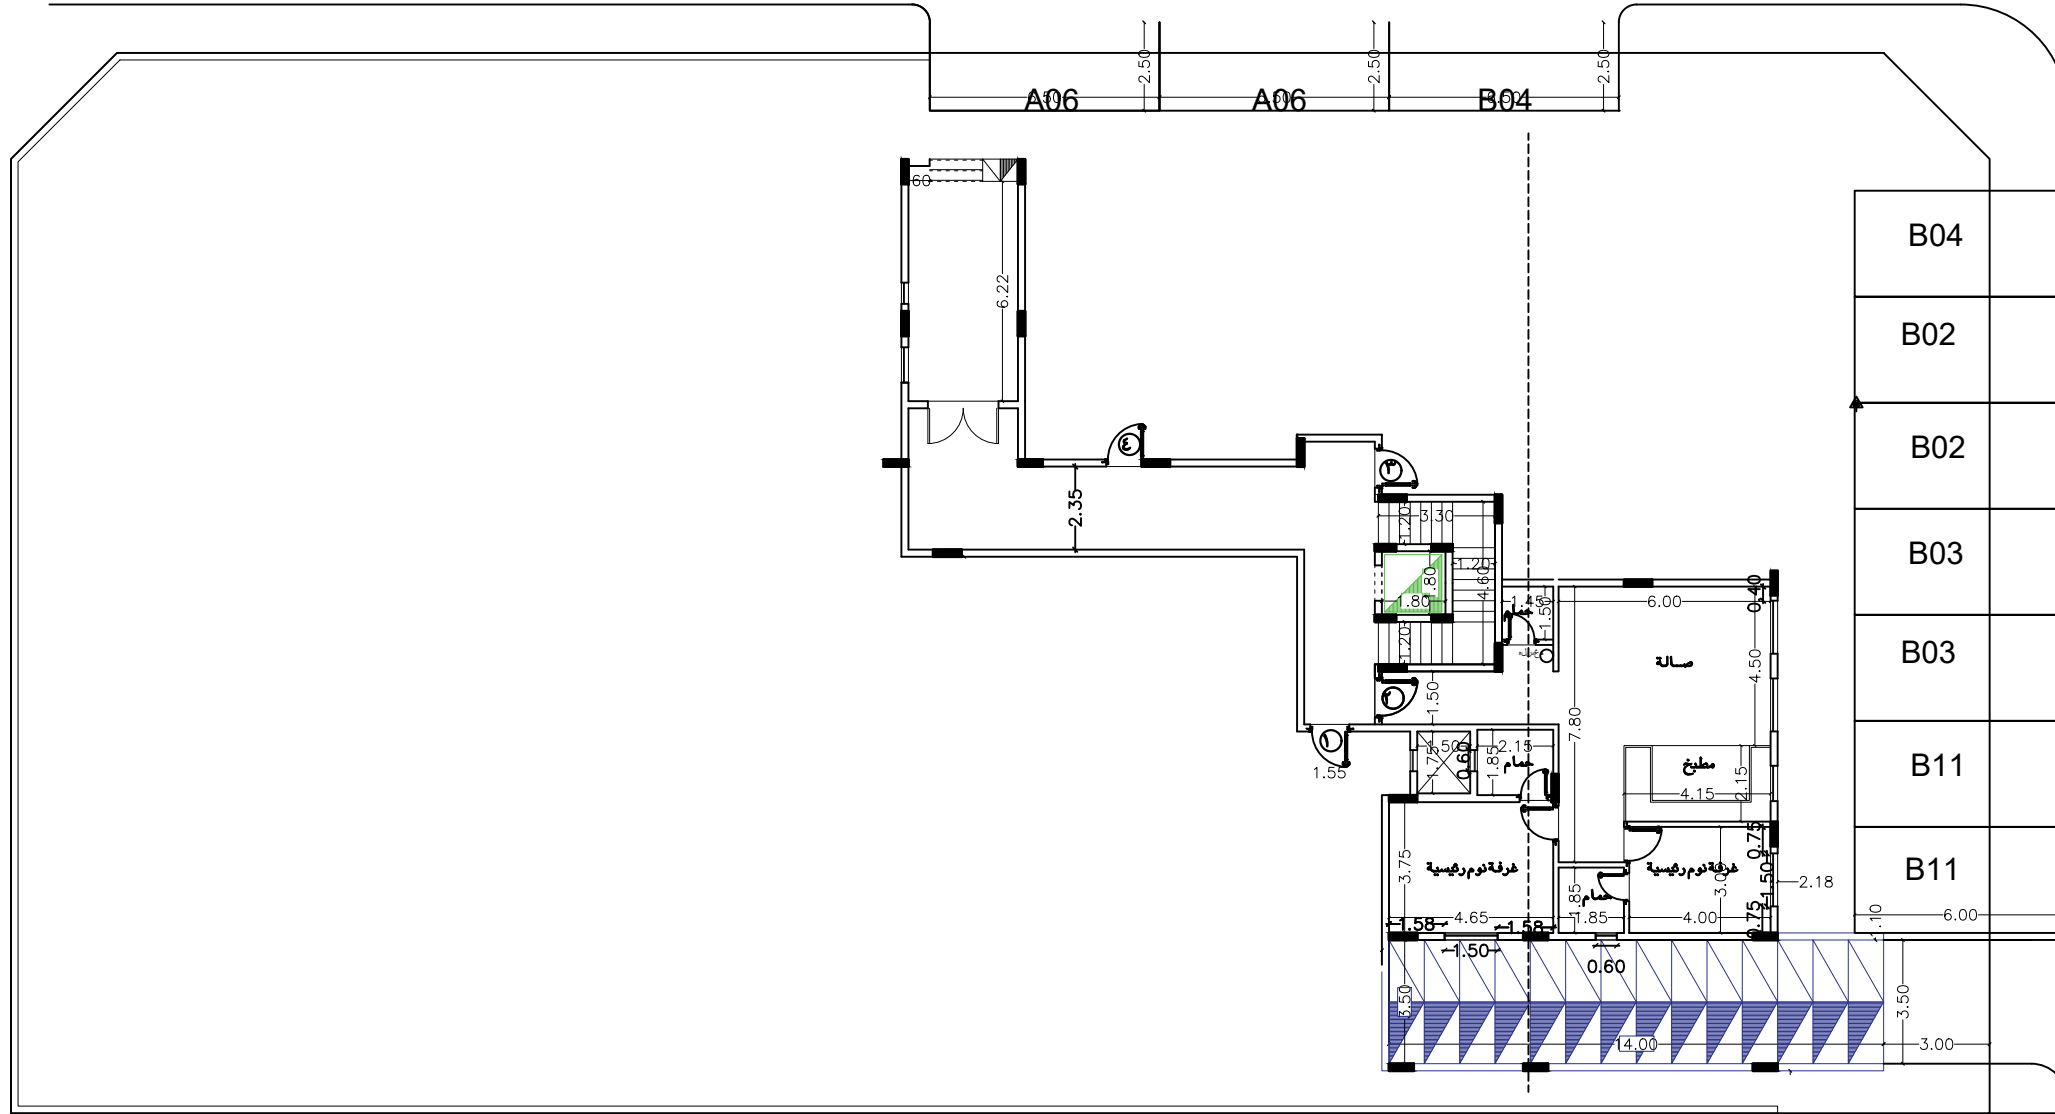

قطعة رقم ٦٠٠

قطعة رقم ٥٩٩

BYAT 18 - B02

مسقط افقى الدور الارضى

اسم المشروع / عمارة سكنية

اسم المالك/ دار بيات للتطوير العقارى

الموقع / حى المرسلات

مخطط رقم ٢١٢٨

رقم القطعة ٥٩٨ - ٥٩٧


رقم الصك ٧٩٣٥٩٢...٦١٥

scale
non

date
03/2021

NO.
ARC 02

شارع ١٥ متر

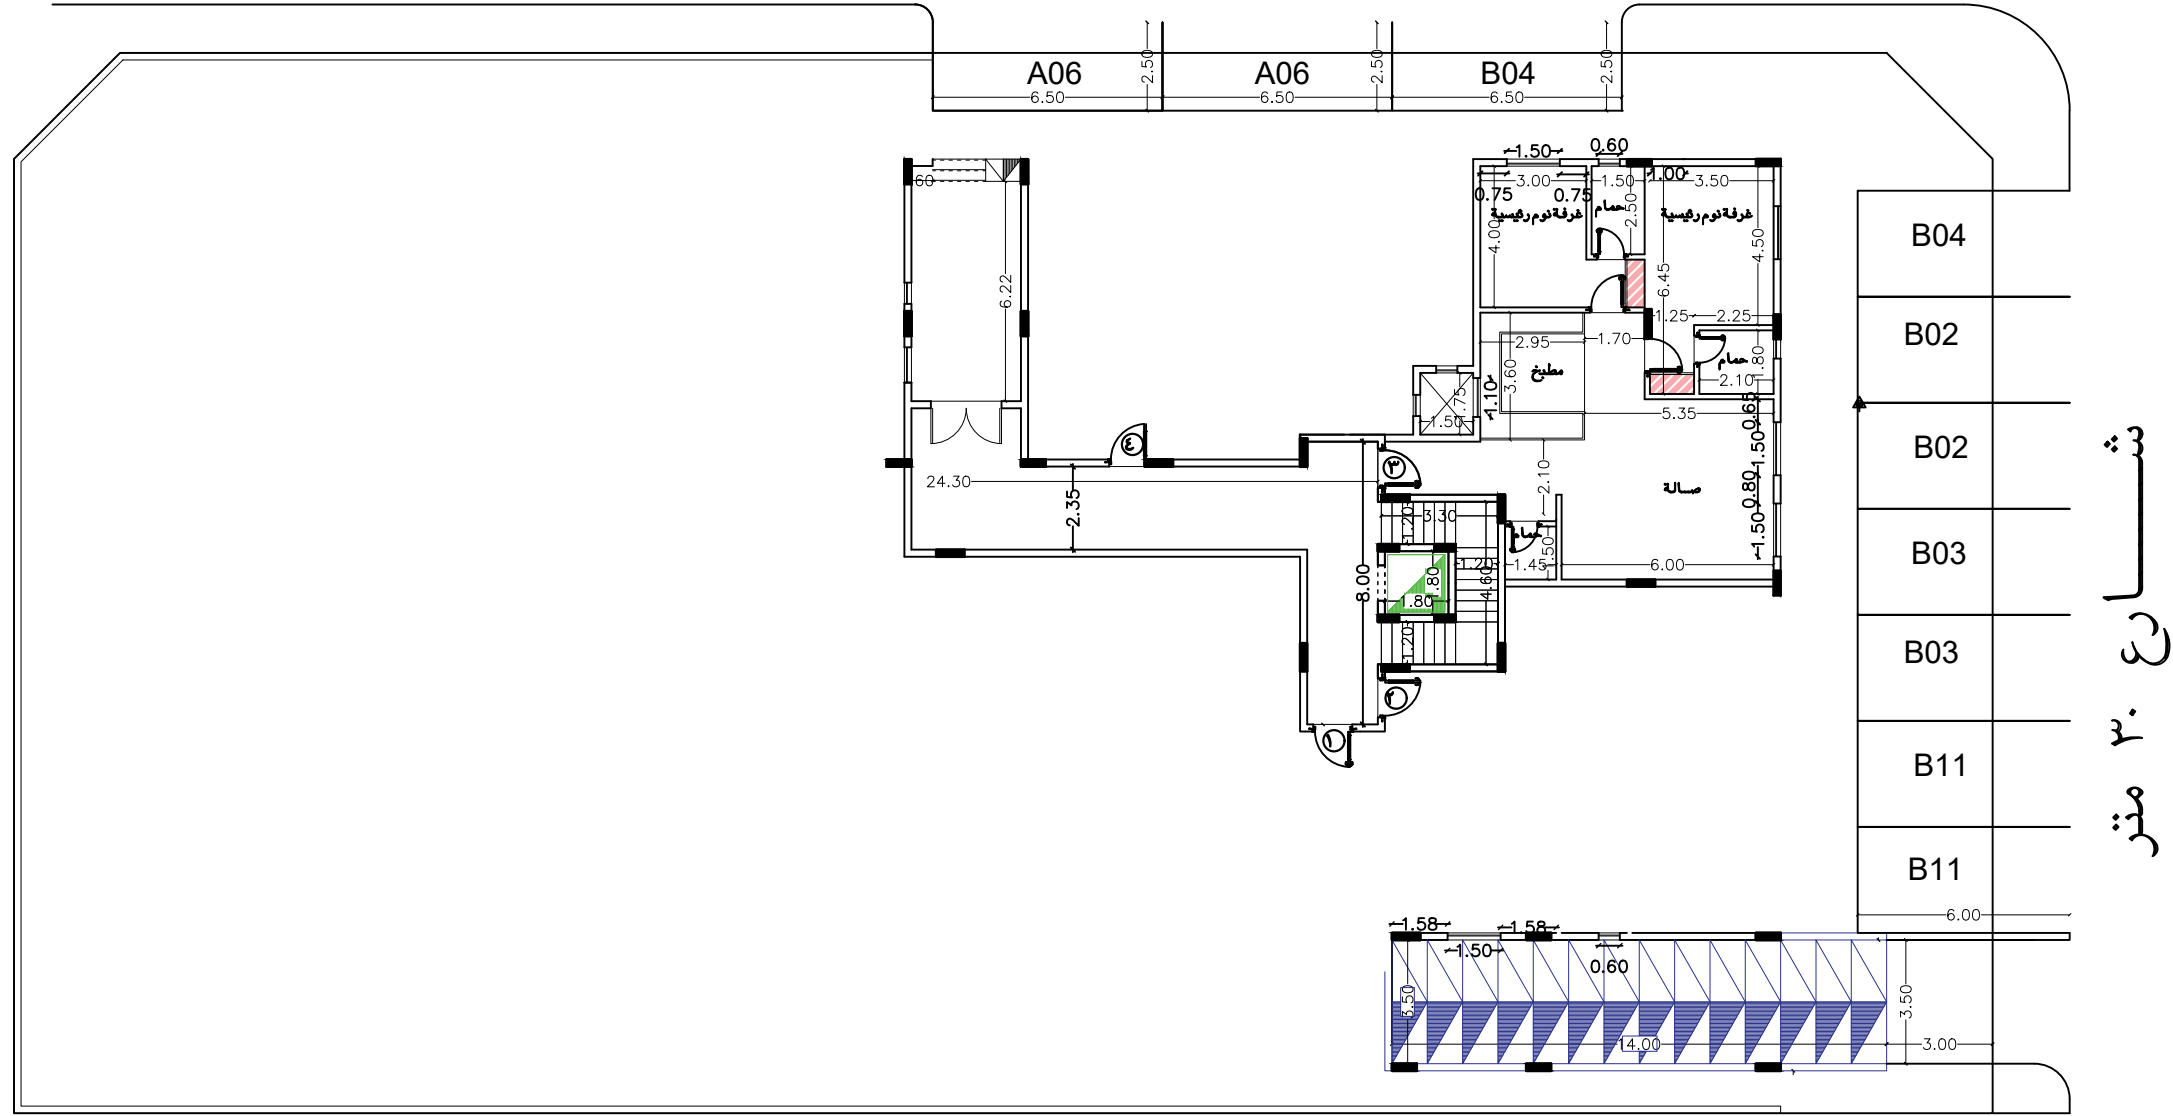

شارع ٣٠ متر

قطعة رقم ٦٠٠

قطعة رقم ٥٩٩

BYAT 18 - B03

مسقط افقى الدور الارضى

اسم المشروع / عمارة سكنية

اسم المالك/ دار بيات للتطوير العقارى

الموقع / حى المرسلات

مخطط رقم ١١٢٨

رقم القطعة ٥٩٨ - ٥٩٧


رقم الصك ٧٩٣٥٩٢...٦١٥

scale
non

date
03/2021

NO.
ARC 02

شارع ١٥ متر

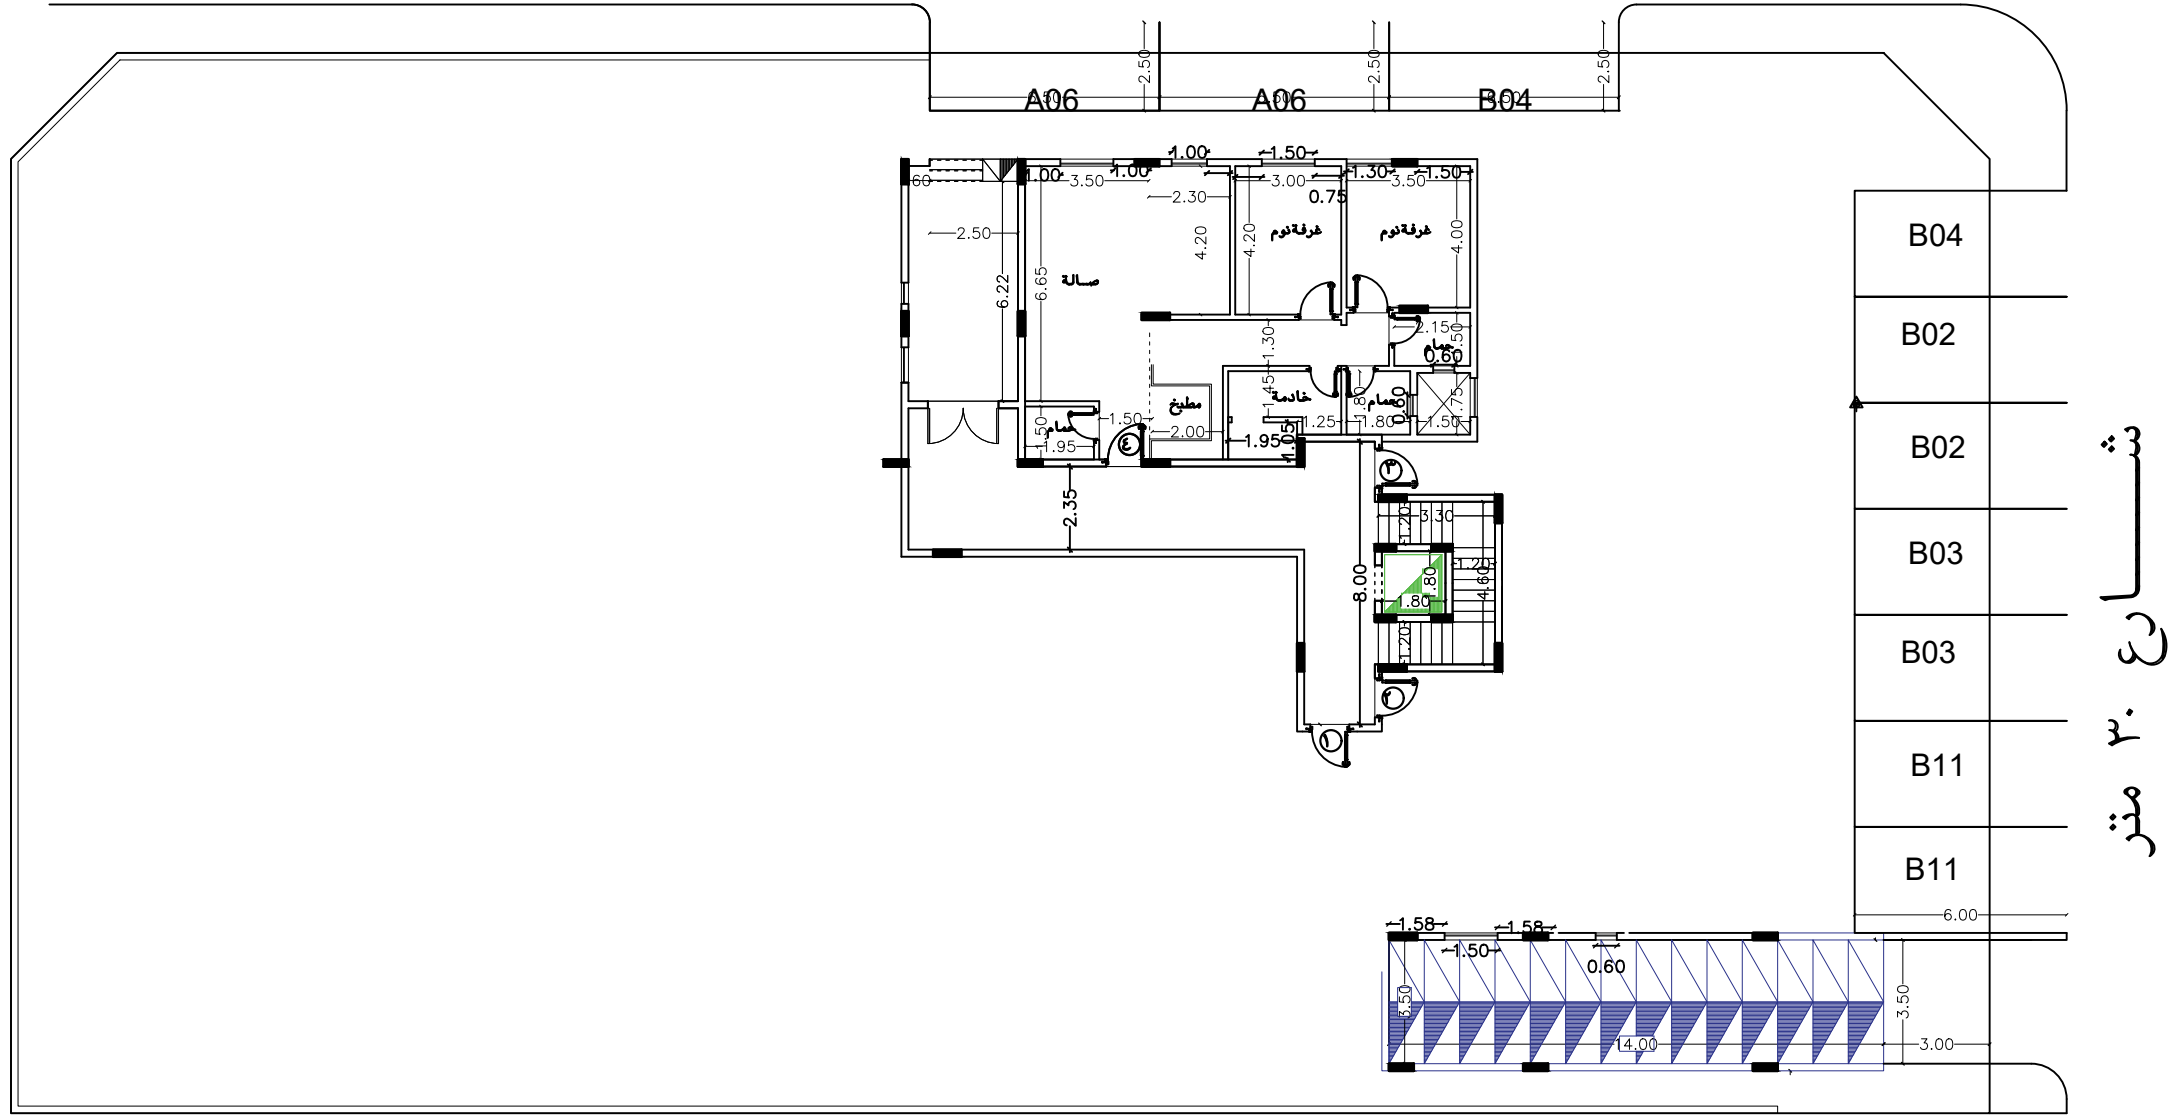

شارع ٣٠ متر

قطعة رقم ٦٠٠

قطعة رقم ٥٩٩

BYAT 18 - B04

مسقط افقى الدور الارضى

اسم المشروع / عمارة سكنية

اسم المالك/ دار بيات للتطوير العقارى

الموقع /	حى المرسلات
مخطط رقم	١١٢٨
رقم القطعة	٥٩٨ - ٥٩٧
رقم الصك	٧٩٣٥٩٢...٦١٥

scale	date	NO.
non	03/2021	ARC 02