


BYAT 18 - B12

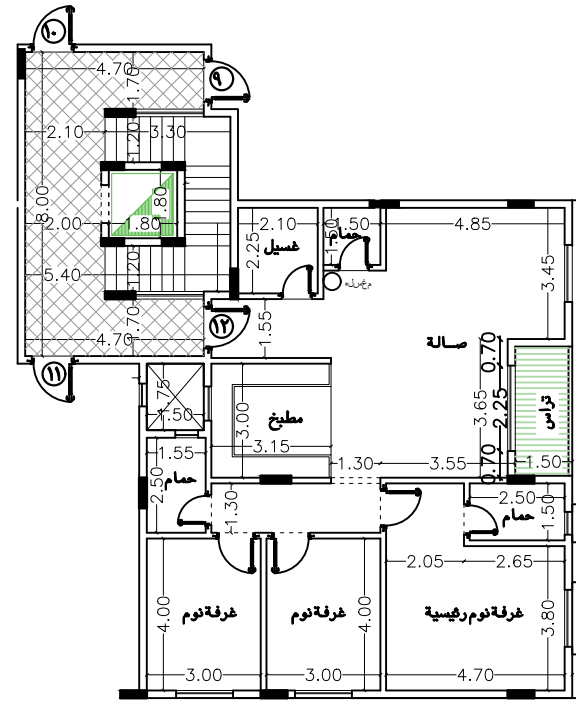

مسقط افقى الدور الثانى علوى


اسم المشروع / عمارة سكنية

اسم المالك/ دار بيات للتطوير العقارى

الموقع /	حتى المرسلات
مخطط رقم	٢١٢٨
رقم القطعة	٥٩٨ - ٥٩٧
رقم الصك	٧٩٣٥٩٢...٦١٥

scale	date	NO.
non	03/2021	ARC 04

BYAT 18 - B13

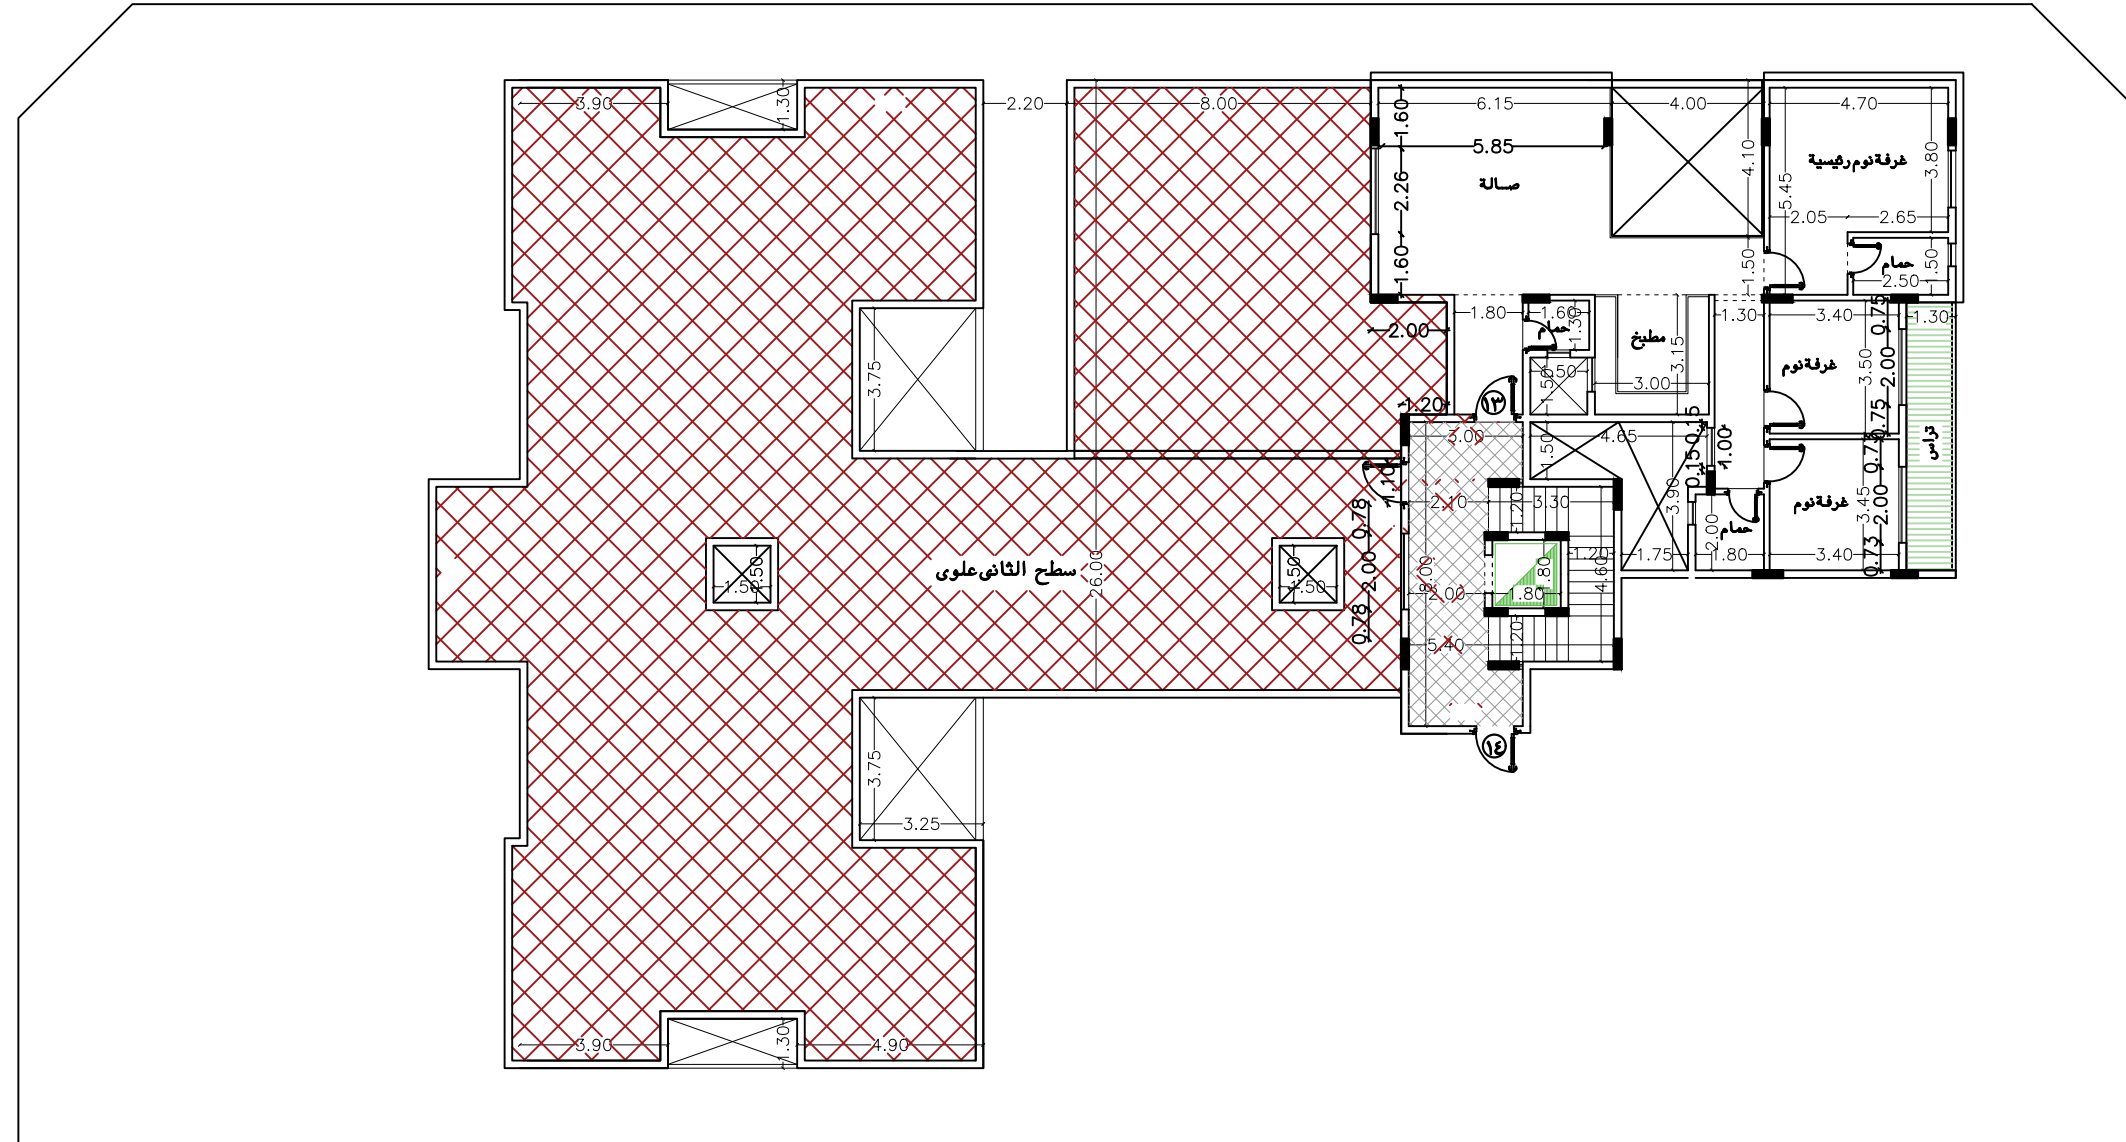

مسقط افقى الدور الملحق العلوى


اسم المشروع / عمارة سكنية

اسم المالك/ دار بيات للتطوير العقارى

الموقع /	حتى المرسلات
مخطط رقم	٢١٢٨
رقم القطعة	٥٩٨ - ٥٩٧
رقم الصك	٧٩٣٥٩٢...٦١٥

scale	date	NO.
non	03/2021	ARC 05

BYAT 18 - B14

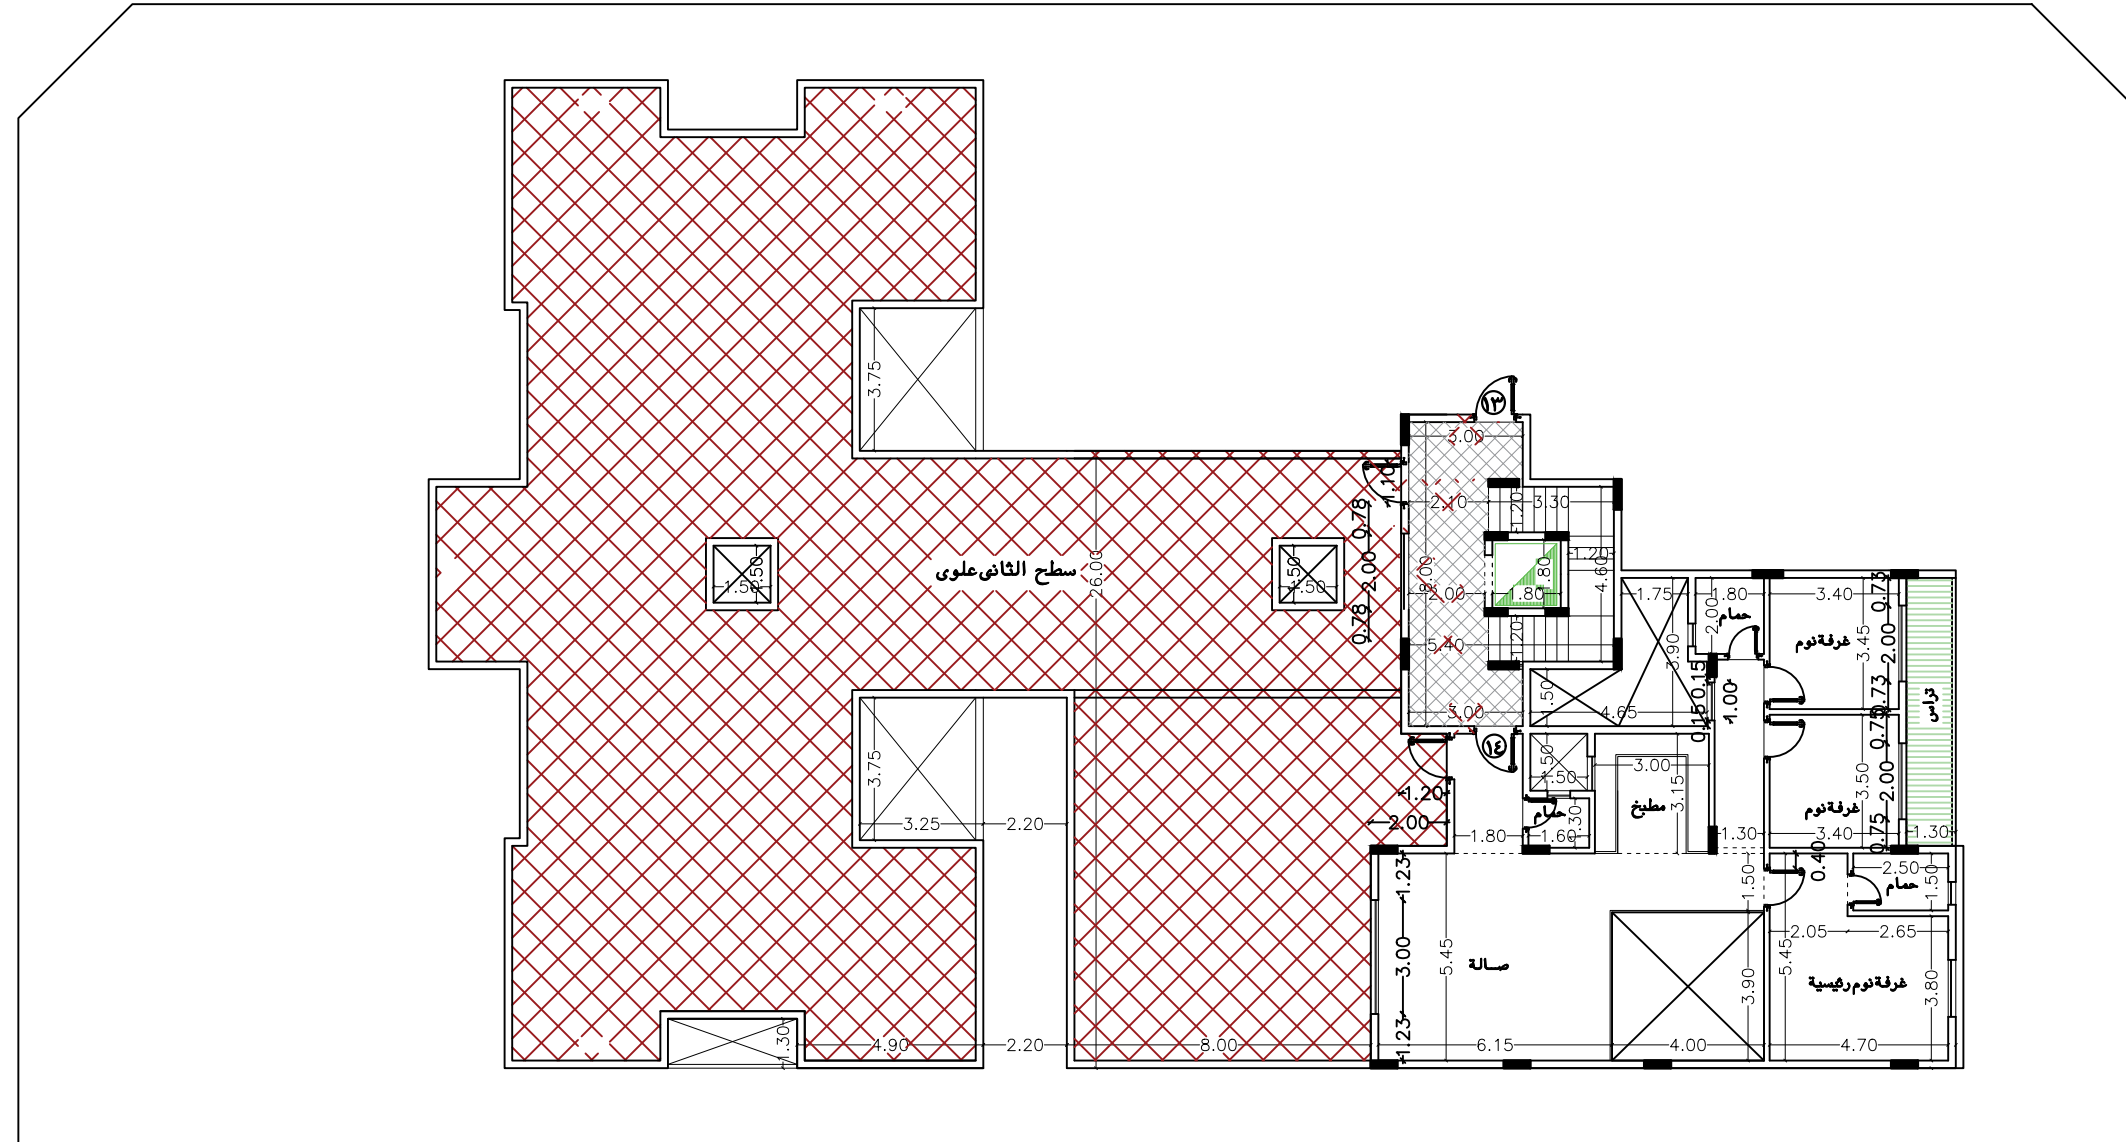

مسقط افقى الدور الملحق العلوى

اسم المشروع / عمارة سكنية

اسم المالك/ دار بيات للتطوير العقارى

الموقع /	حتى المرسلات
مخطط رقم	٢١٢٨
رقم القطعة	٥٩٨ - ٥٩٧
رقم الصك	٧٩٣٥٩٢...٦١٥

scale	date	NO.
non	03/2021	ARC 05